



5³ im Bereich Putz ohne Jalousie
 3
 3
 Ausßenmaß laut Grundriss = Lichte FFB bis Fertigmaß Sturz

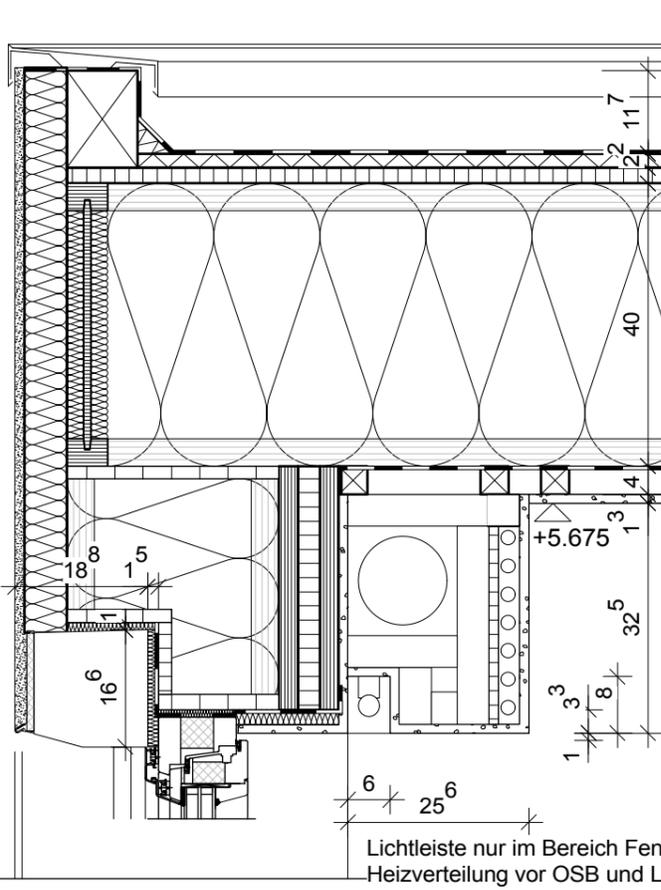


Anschluss Fenstertüre mit Jalousie in Vorbaukasten



Fensteranschluss Glaspaneele mit Jalousie, Horizontalschnitt

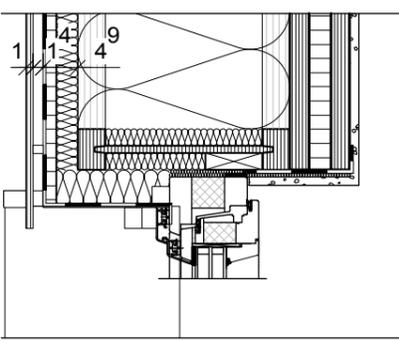

Fensteranschluss Putz ohne Jalousie, Horizontalschnitt


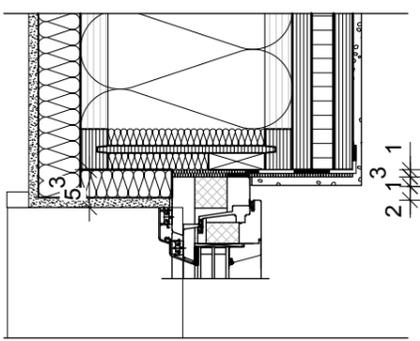


Holzleiste abschnittsweise zur Befestigung Laibungsblech, Alu eloxiert, 179x2mm

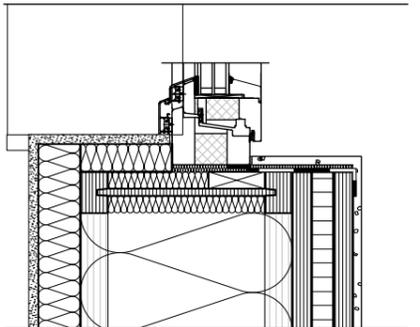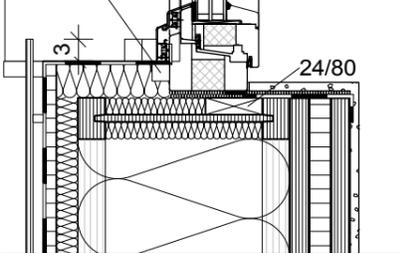

Fensteranschluss Putz mit Jalousie, Horizontalschnitt

Anschluss Fenstertüre unten

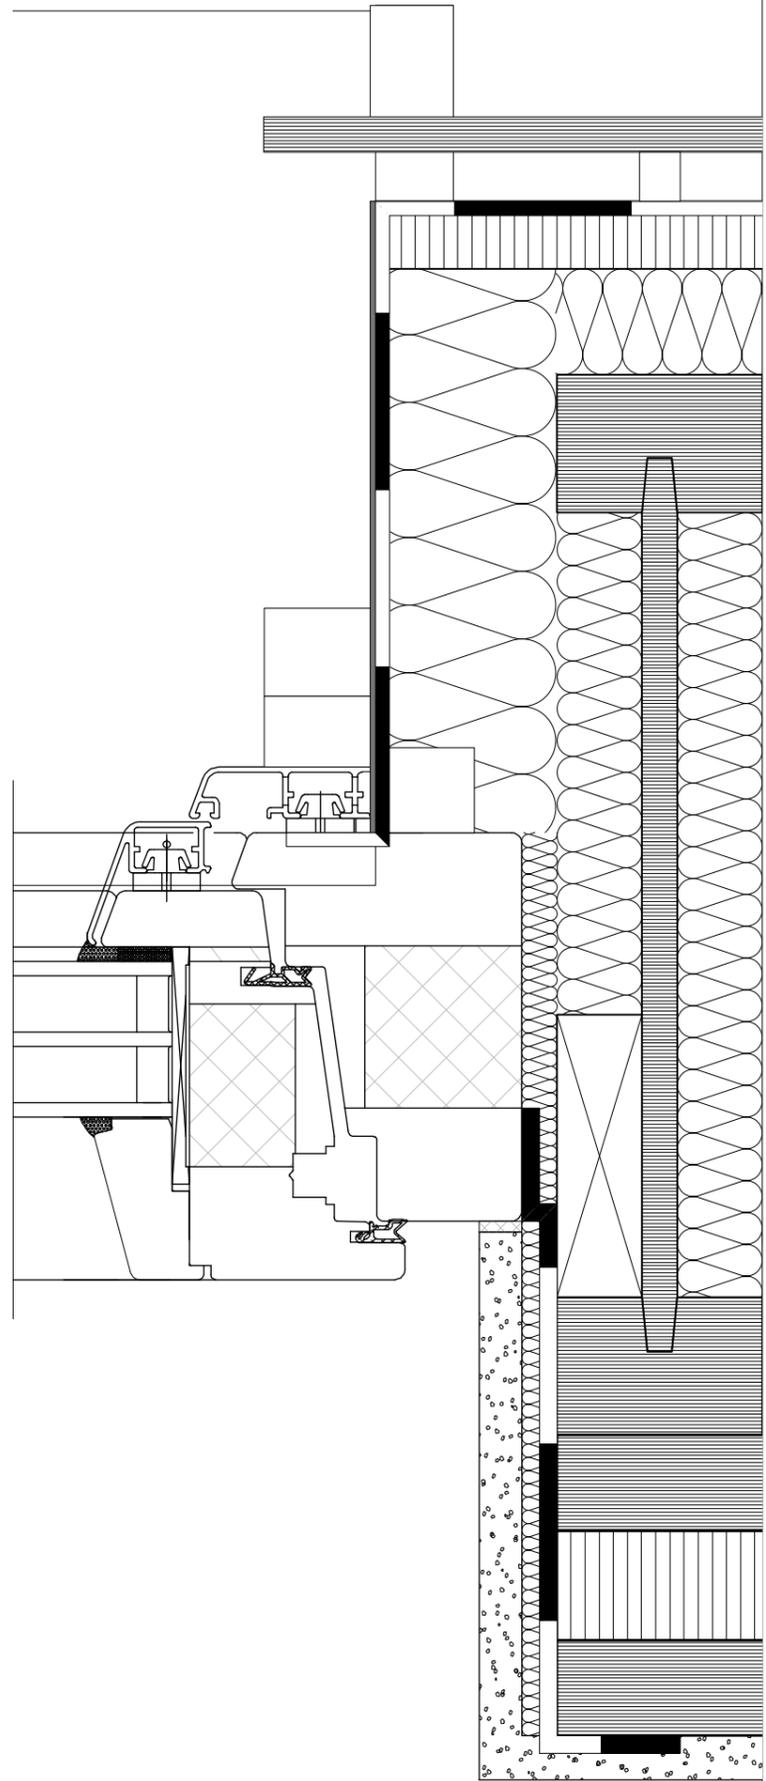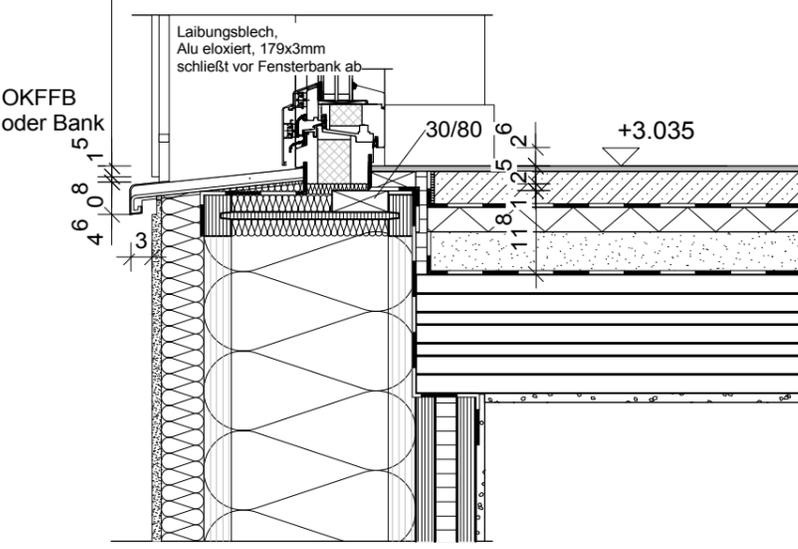

Planinhalt Regelschnitt Fenster	Maßstab 1:10, 1:2
<h1>WERKPLANUNG</h1>	
Bauort Bgm.-Widmeier-Str. 62 86179 Augsburg	Bauvorhaben BV SCHÖLLHORN
Bauherr Fam. Schöllhorn Nansenstr. 2b 86179 Augsburg	Gezeichnet GK
Planung Gerd Kolanowitsch, Dipl.-Ing. (FH), Architekt Marktplatz 9 D-86556 Kühbach Fon: +49(0)8251-8197500 Fax: +49(0)8251-827395 Mobil: +49(0)8251-8197500 mail@geko-raumform.de	Datum 16.06.2008
	Plannummer 5.0.1050