




Grundriss DG

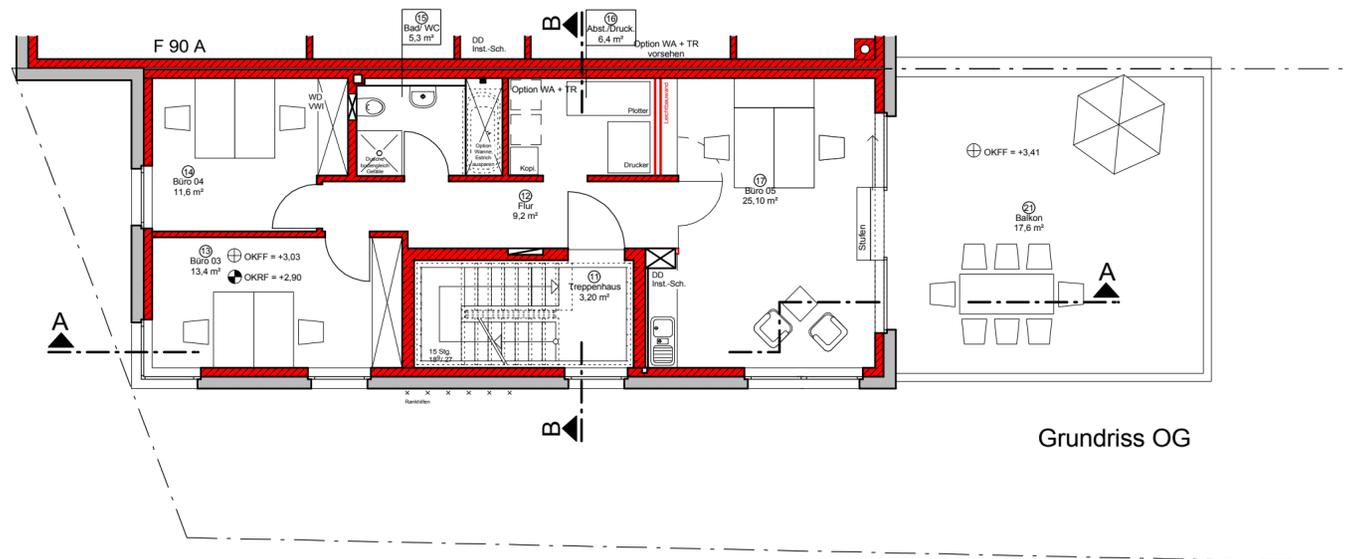

Grundriss OG

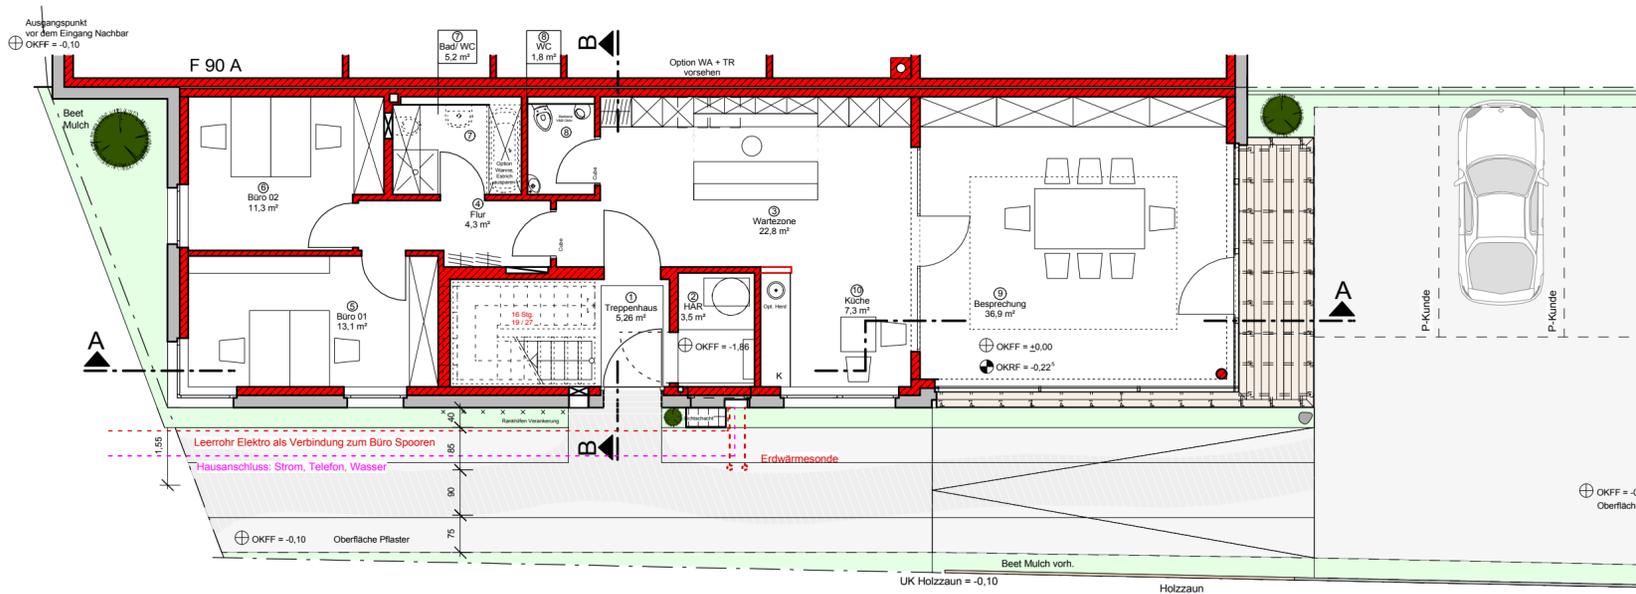

Grundriss EG

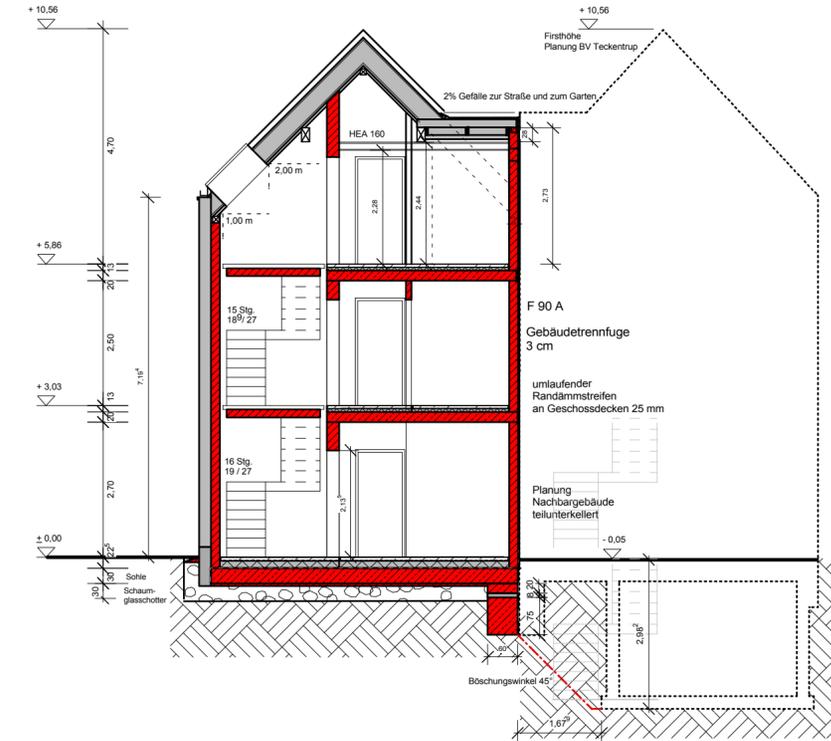

Schnitt B-B
Schnitt B - B

Nr.	Datum	Änderung	Bearb.
002	23.06.2009	Dach-Ausbau	MB
001	15.06.2009	Treppe Schöck-Tronsolen, Änderung Stahlträger	MB
000	24.04.2009		MB

DATEINAME: S36-W-PH-2009-04-24.vwx

MAßSTAB: 1:100
 PLAN: Grundrisse, Schnitte, Ansichten
 PLAN-NR.: 6.09
 LAGE: Grüne Str. 8
 33330 Gütersloh
 GEMARKUNG: Gütersloh
 FLUR: 31
 FLURSTÜCK: 206

ARCHITEKTURBÜRO SPOREN



GRÜNE STRASSE 11
 33330 GÜTERSLOH
 TELEFON 05241 25701
 MOBIL 0170 4111 01 01
 FAX 05241 15701
 www.buero-spooren.de
 info@buero-spooren.de

BAUHERR: Christel Spooren
 Grüne Str. 11
 33330 Gütersloh

EIGENTÜMER: Christel Spooren
 Grüne Str. 11
 33330 Gütersloh

W Werkplanung

Büro-/Wohnhaus als Passivhaus