
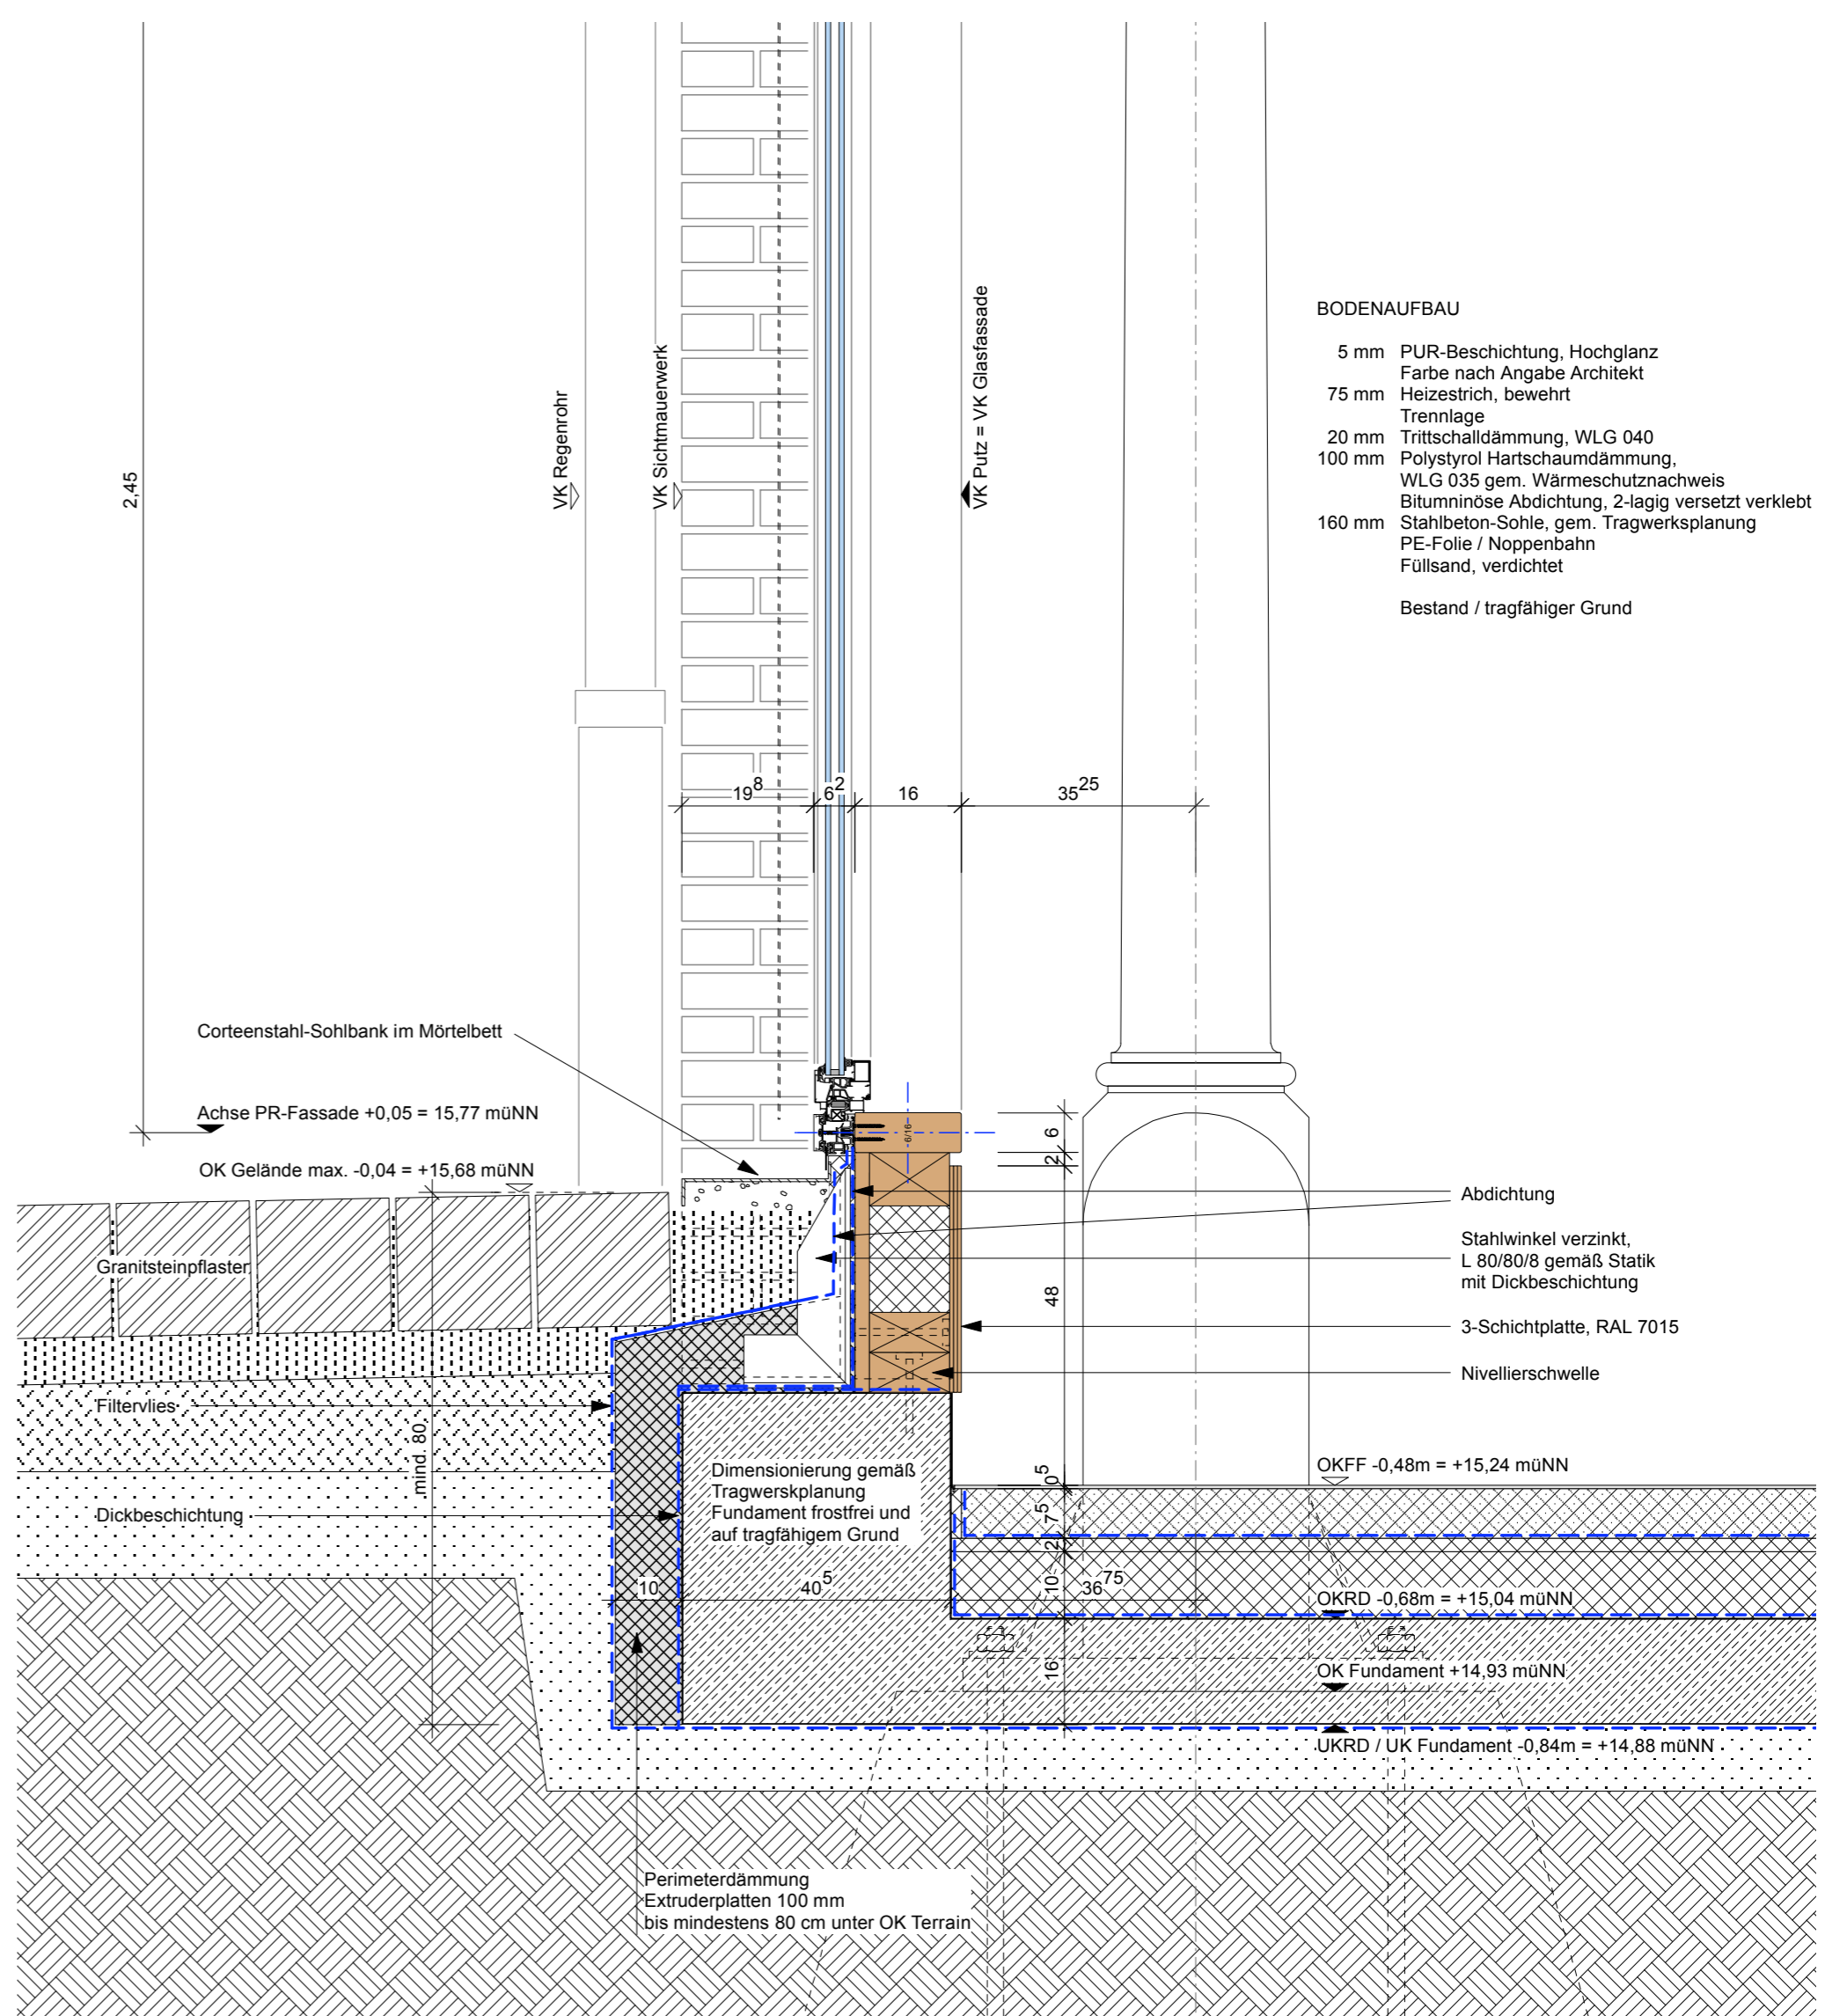


0,7 mm Zink-Stehfalzdeckung
 24 mm Brettchalung
 40 mm Lattung / Hinterlüftung
 Dachkassettenelement. 2,50 m breit
 Diffusionsoffene Unterspannbahn
 22 mm OSB
 6/16 Nadelholzbohlen
 160 mm Hohlraum-Wärmedämmung WLG 035
 Dampfsperre
 22 mm OSB
 Sattelholz 3,8/18
 Gusseisenfachwerk, Obergurt 2 x Winkel 80x80

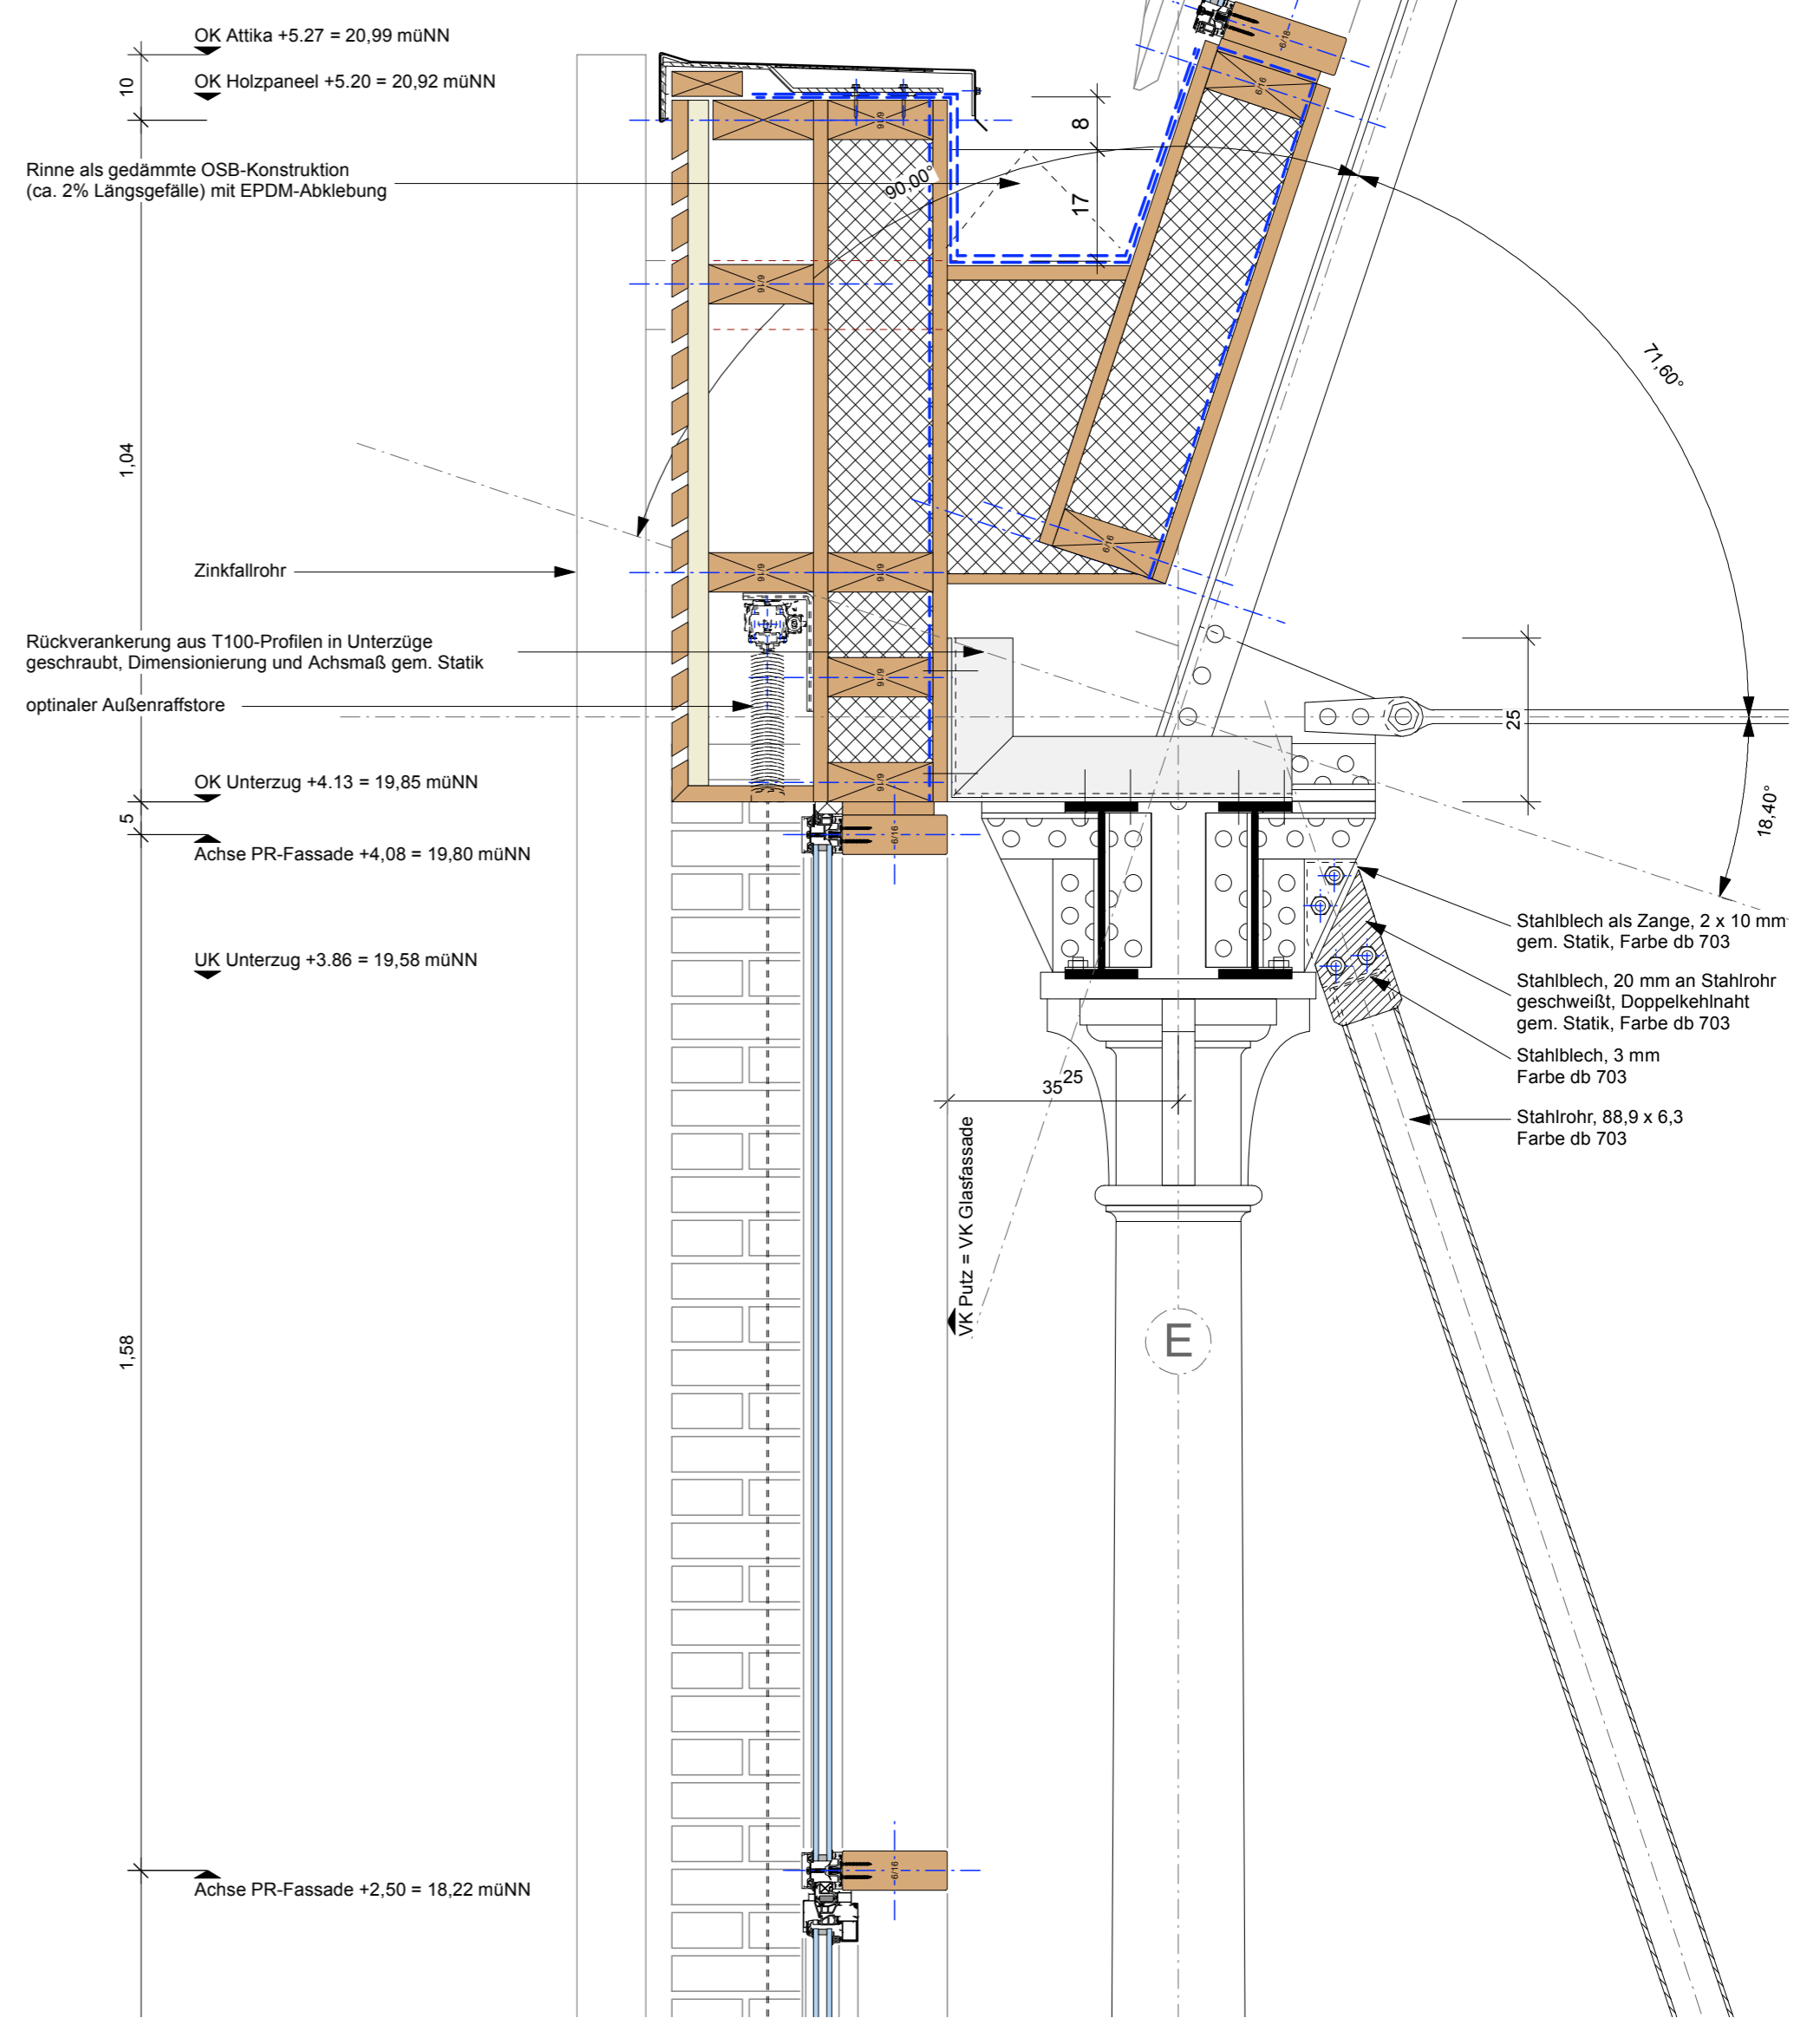

BODENAUFBAU
 5 mm PUR-Beschichtung, Hochglanz
 Farbe nach Angabe Architekt
 75 mm Heizestrich, bewehrt
 Trennlage
 20 mm Trittschalldämmung, WLG 040
 100 mm Polystyrol-Hartschaumdämmung,
 WLG 035 gem. Wärmeschutznachweis
 Bituminöse Abdichtung, 2-lagig versetzt verklebt
 Stahlbeton-Sohle, gem. Tragwerksplanung
 PE-Folie / Noppenbahn
 Füllsand, verdichtet
 Bestand / tragfähiger Grund