




Ansicht West - Block B

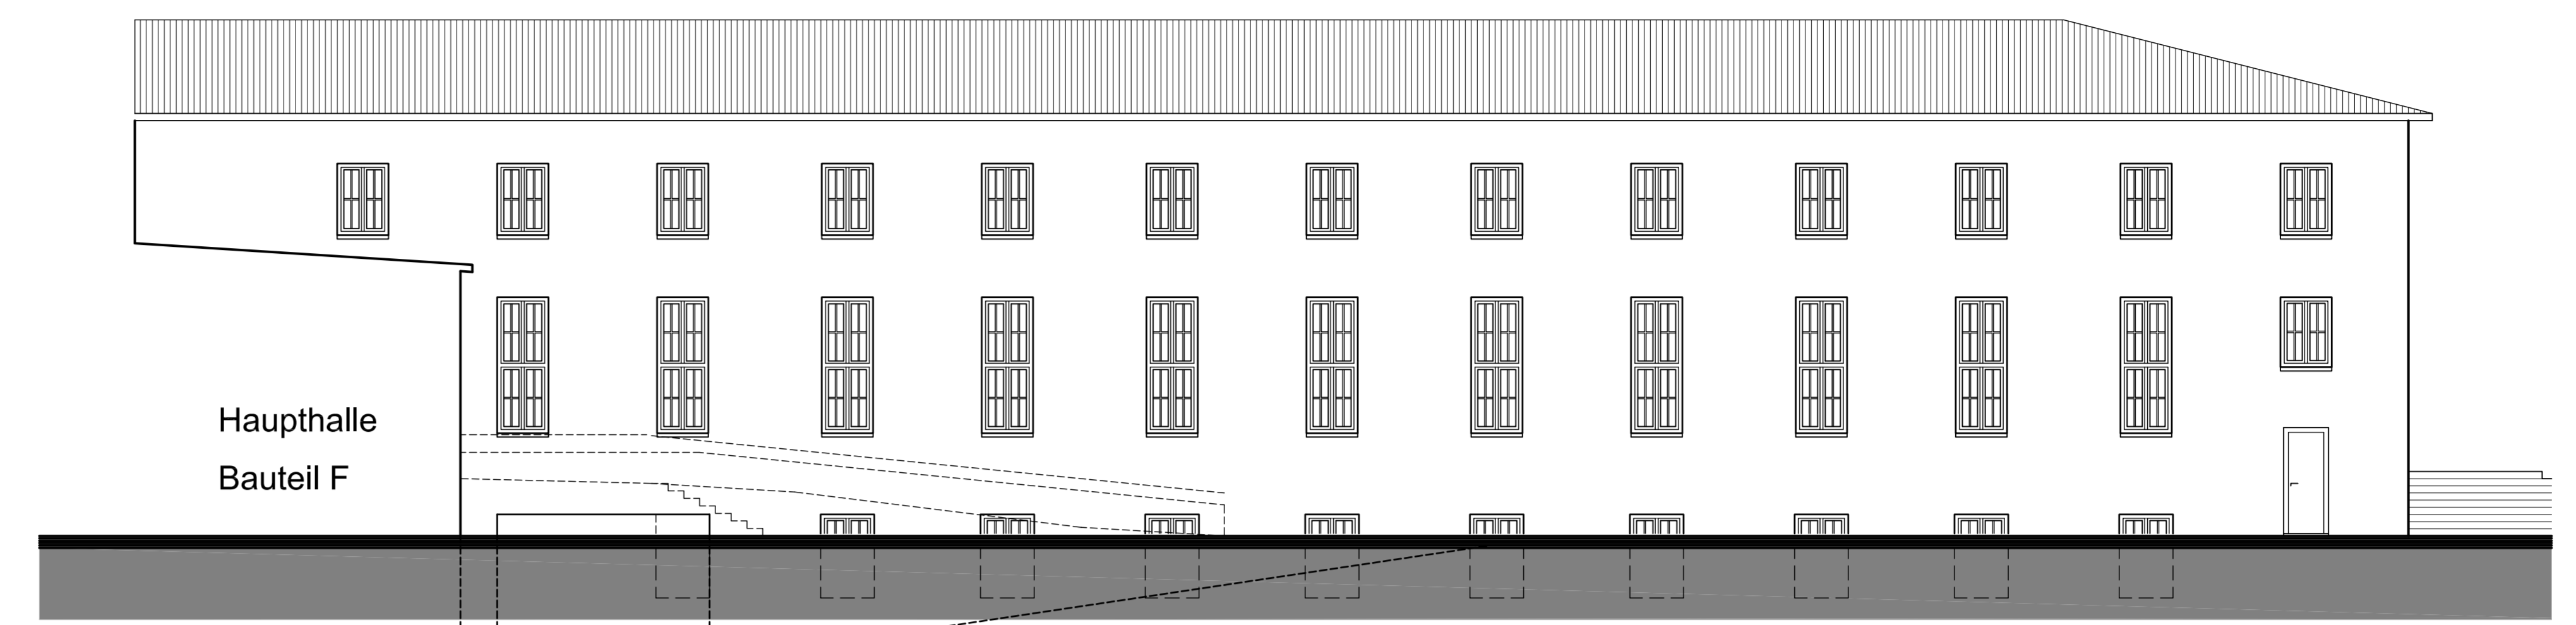


Ansicht Ost - Block B

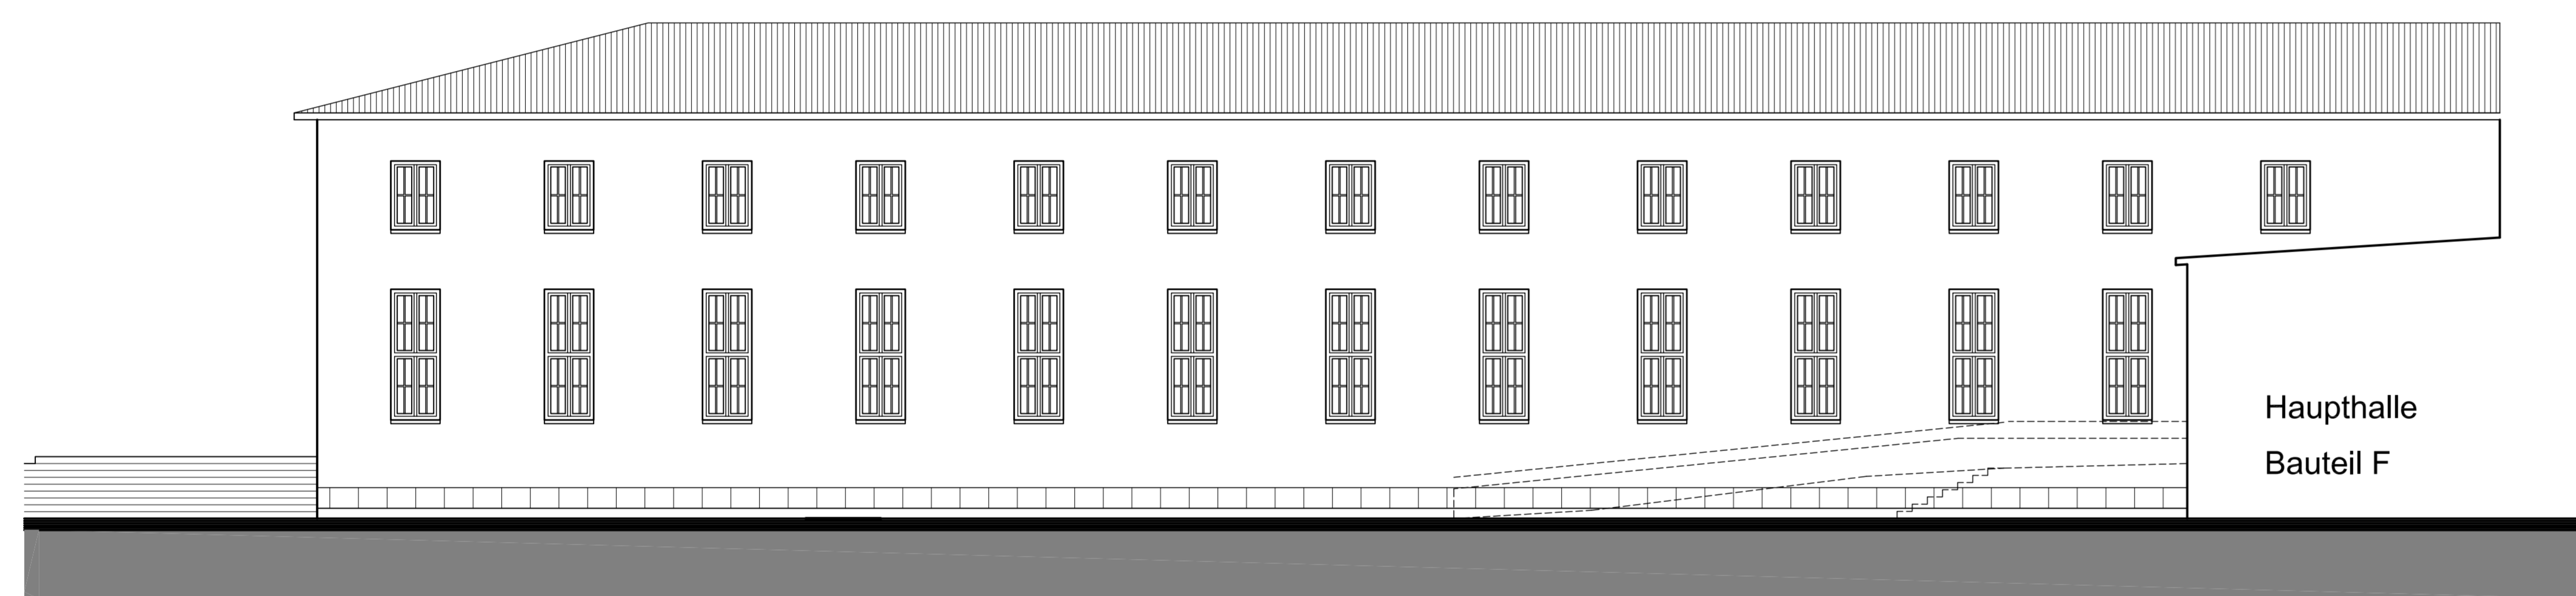


Ansicht West - Block C

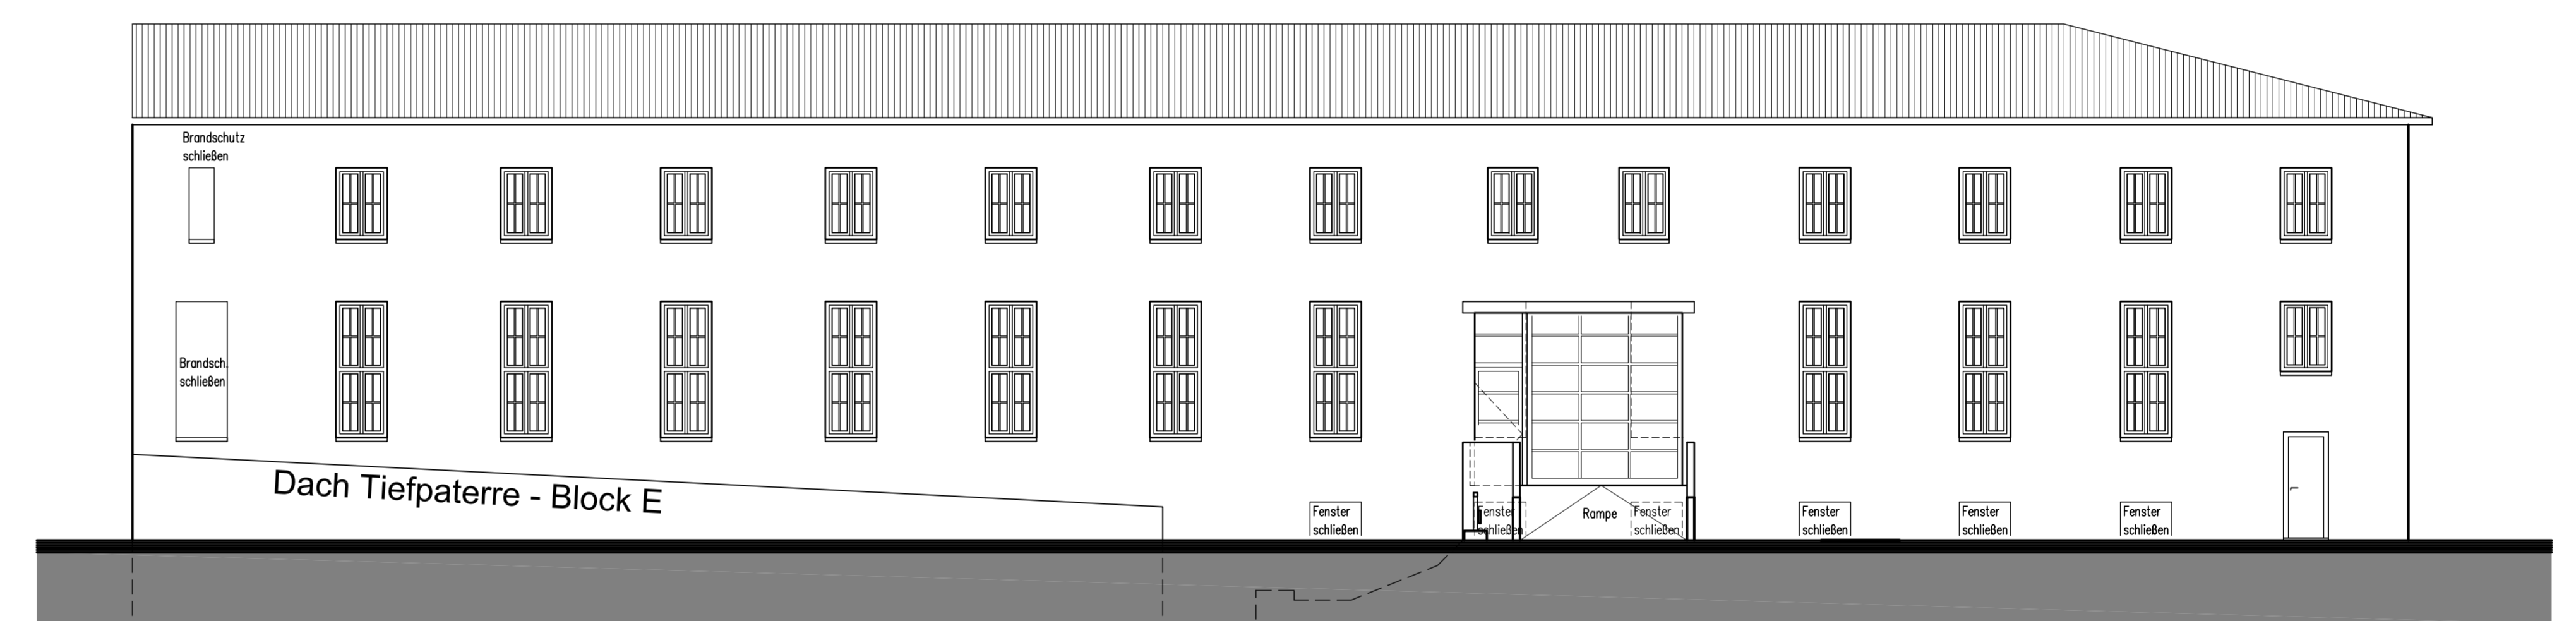


Ansicht Süd - Block D

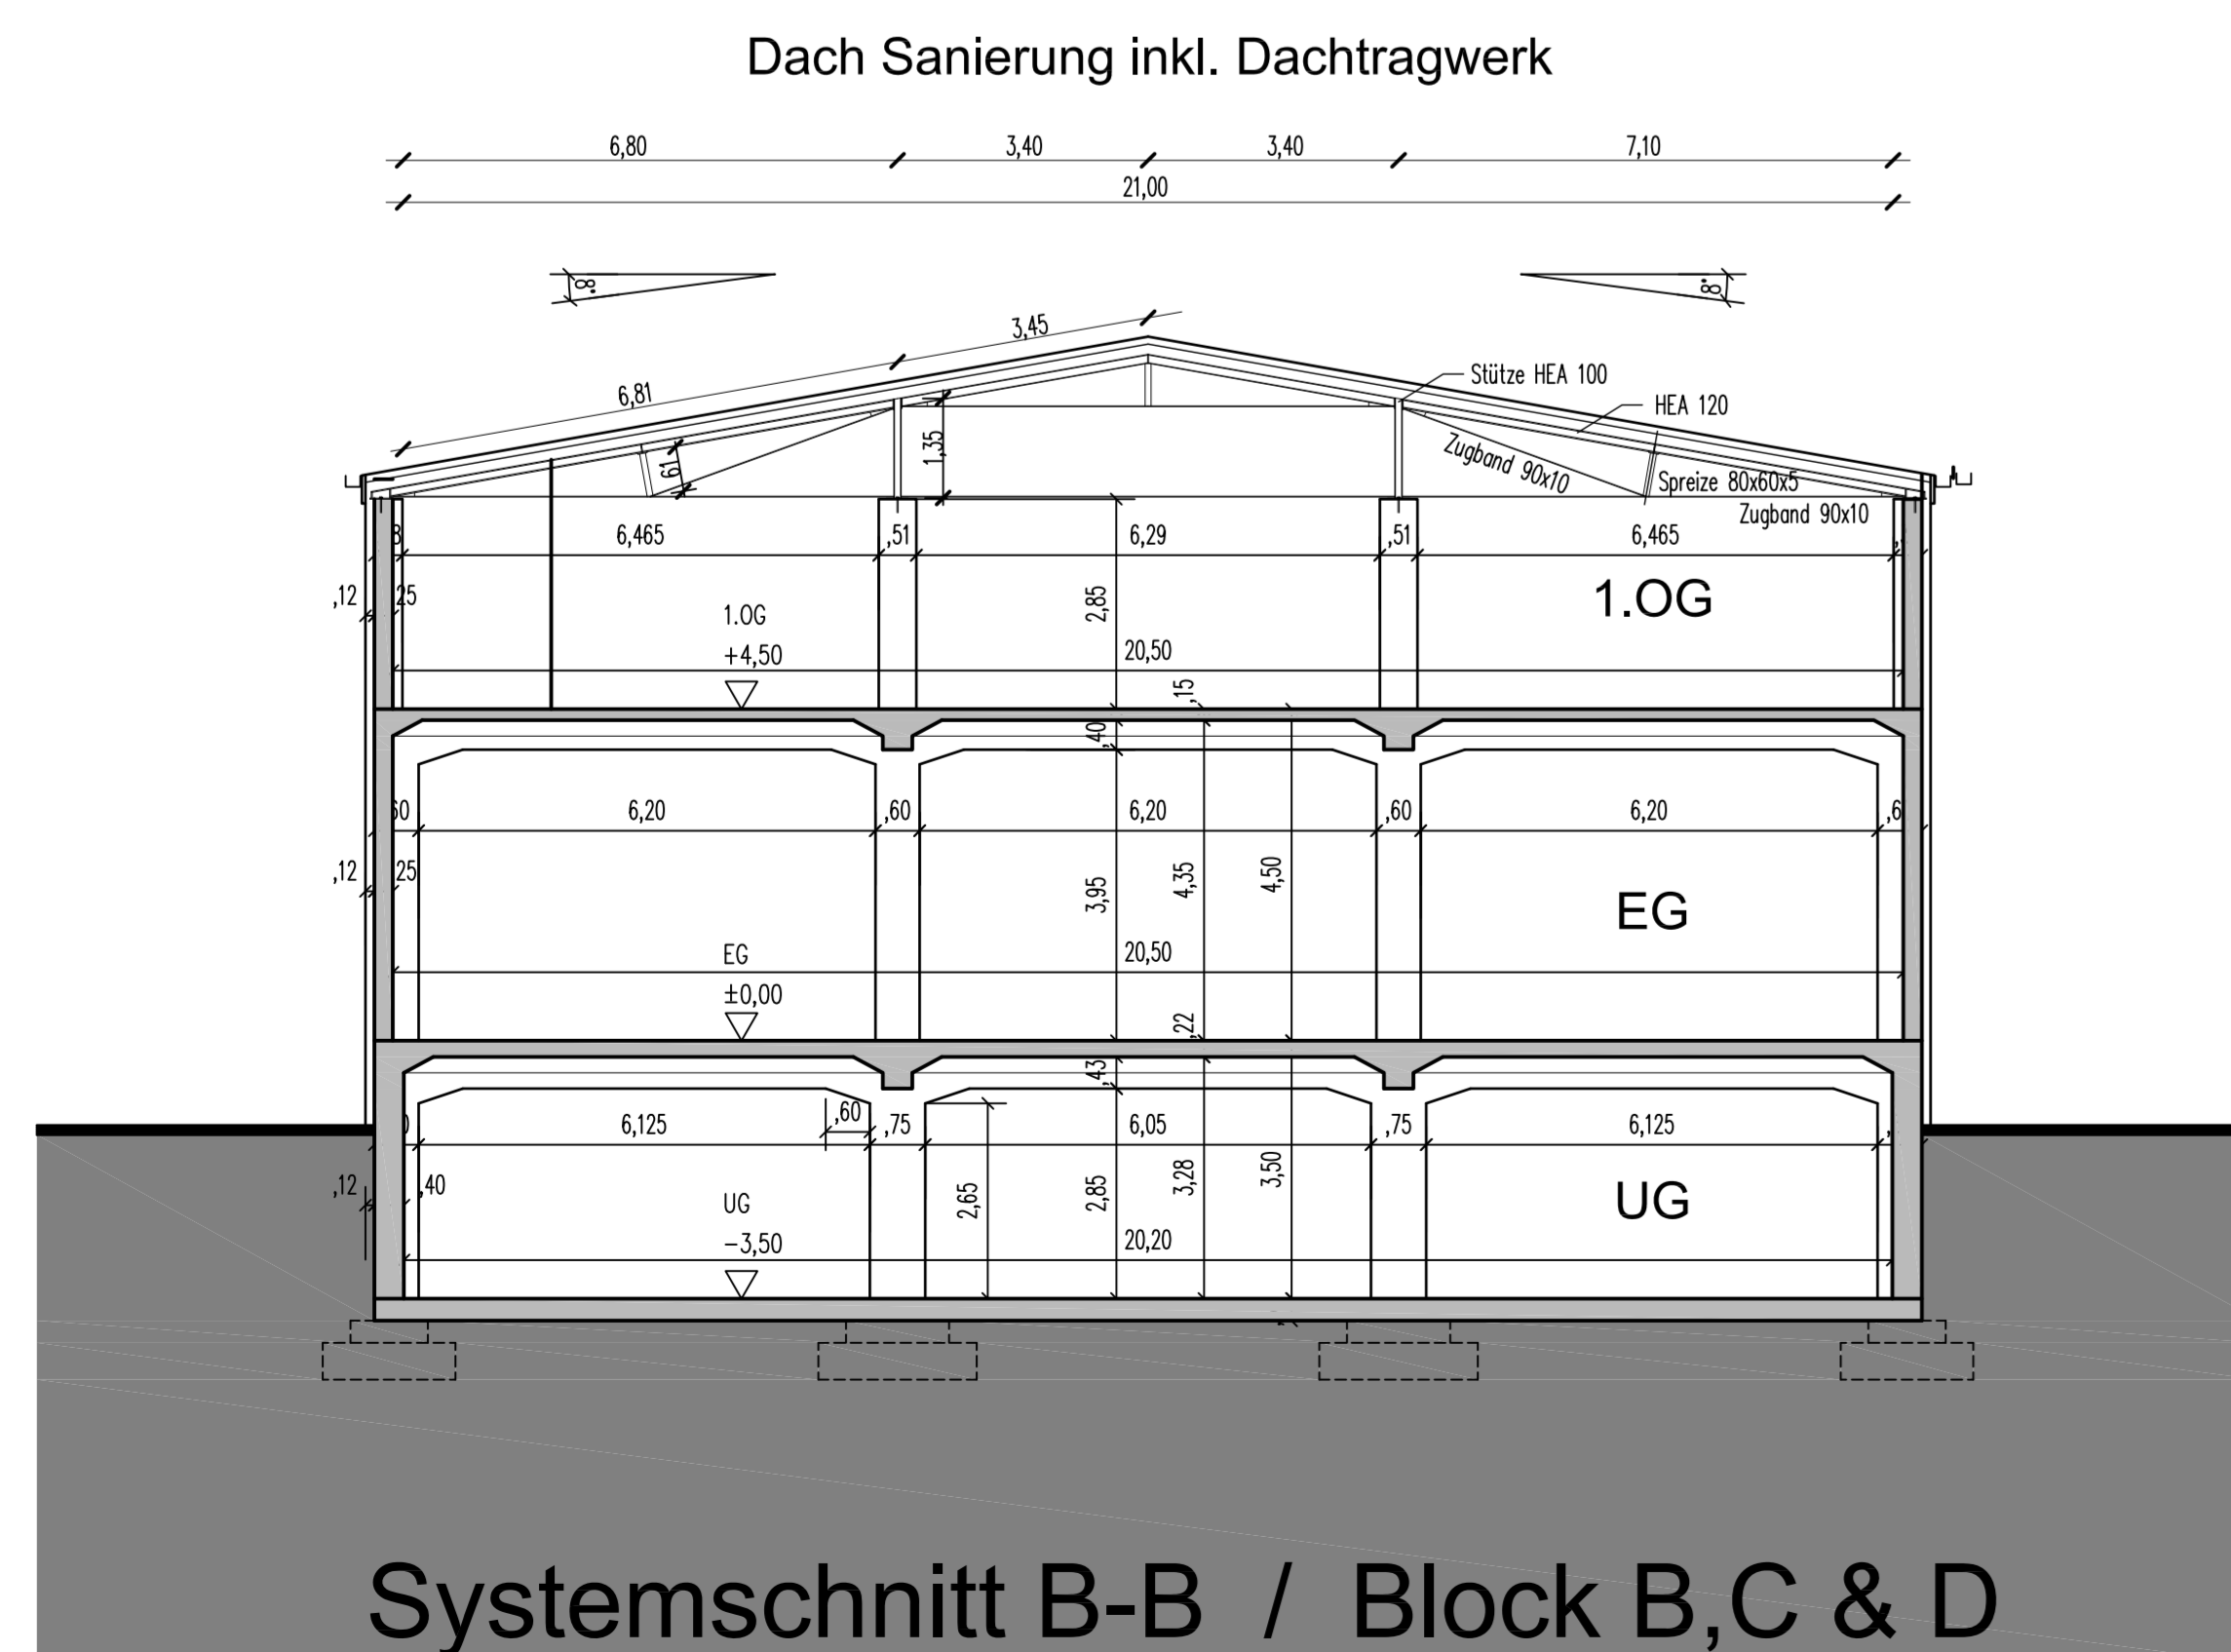

Systemschnitt B-B / Block B, C & D

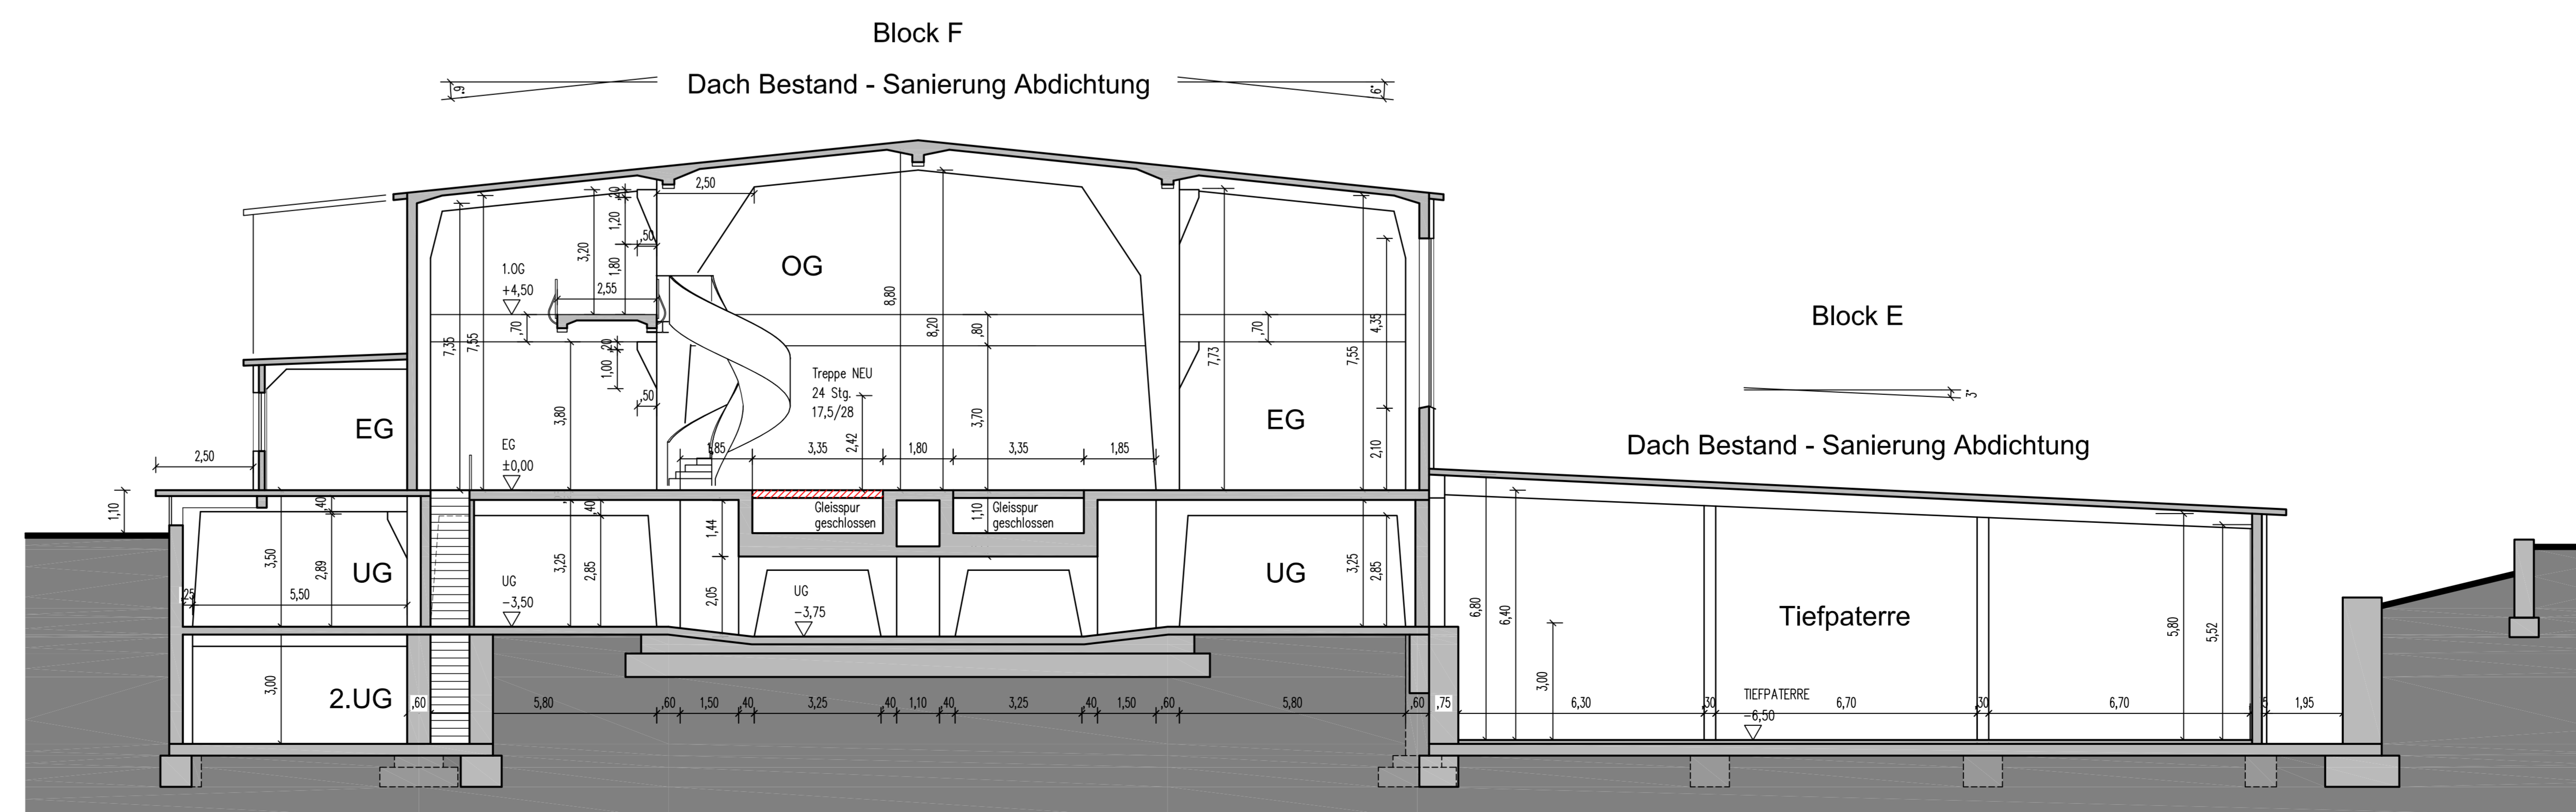

Systemschnitt A-A / Block F & E

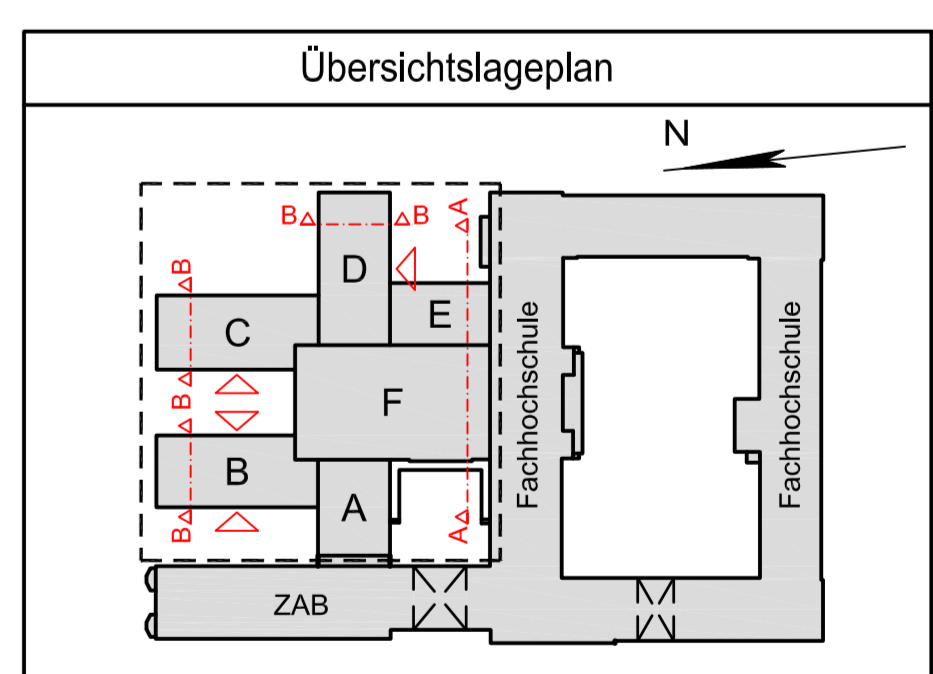

Änderungen / Ergänzungen			
Gen.	Datum	gez.	Erläuterung
01	15.05.10	02	Plan für Baubewerb Sanierung Dach erstellt
02	15.05.10	03	Plan für Baubewerb komplett fertig gestellt
03	21.05.10	04	Fenster OG erweitert, Rampen anstrukturiert, Anforderungen BGA übertragen
04	15.05.11	05	Sanierungsmaßnahme im Schnitt erweitert, für Baubewerb geeignet

**Sanierung/ Umnutzung des ehem. Luftwaffenbekleid.-Amtes zu einer gewerbl. Annex-Nutzung**

Bauort:  
Am Stadtholz 24-26  
33602 Bielefeld

Bauherr:  
Barchard GmbH & Co. Bau KG  
Alfred-Böck-Strasse 12  
33602 Bielefeld  
Tel. 0521-15 00 11  
Fax. 0521-15 00 12

Planung:  
STOPPEL Architekten BDA  
Architekt Dipl.-Ing. Frank H. Stopfel  
Am Obersee 1  
33611 Bielefeld  
Telefon: 0521 - 14 33 88  
Fax: 0521 - 14 33 33  
e-mail: architektur@stopfel.de  
Site: http://www.stopfel.de

**-Bauantrag-**

Plan Ansichten & Schnitte A-A, B-B | M. 1:200  
Genehmigung: Projekt/Verstärkung/Planformulare/Verfahren  
04/18.05.11 096/100/bauantr/mult/1011 NS-2-W200-04 | 18.05.11  
Diese Zeichnung ist urheberrechtlich geschützt!