


**Ministerium der Justiz-Haus 12 -  
Westrisalit - Konferenzräume Altes**

Bestand Fenster DG \_ Detail 1/10  
 Neues Fenster DG \_ Detail geschlossen 1/10  
 Neues Fenster DG \_ Detail offen 1/10

**ANSICHT, GEKLAPPT**

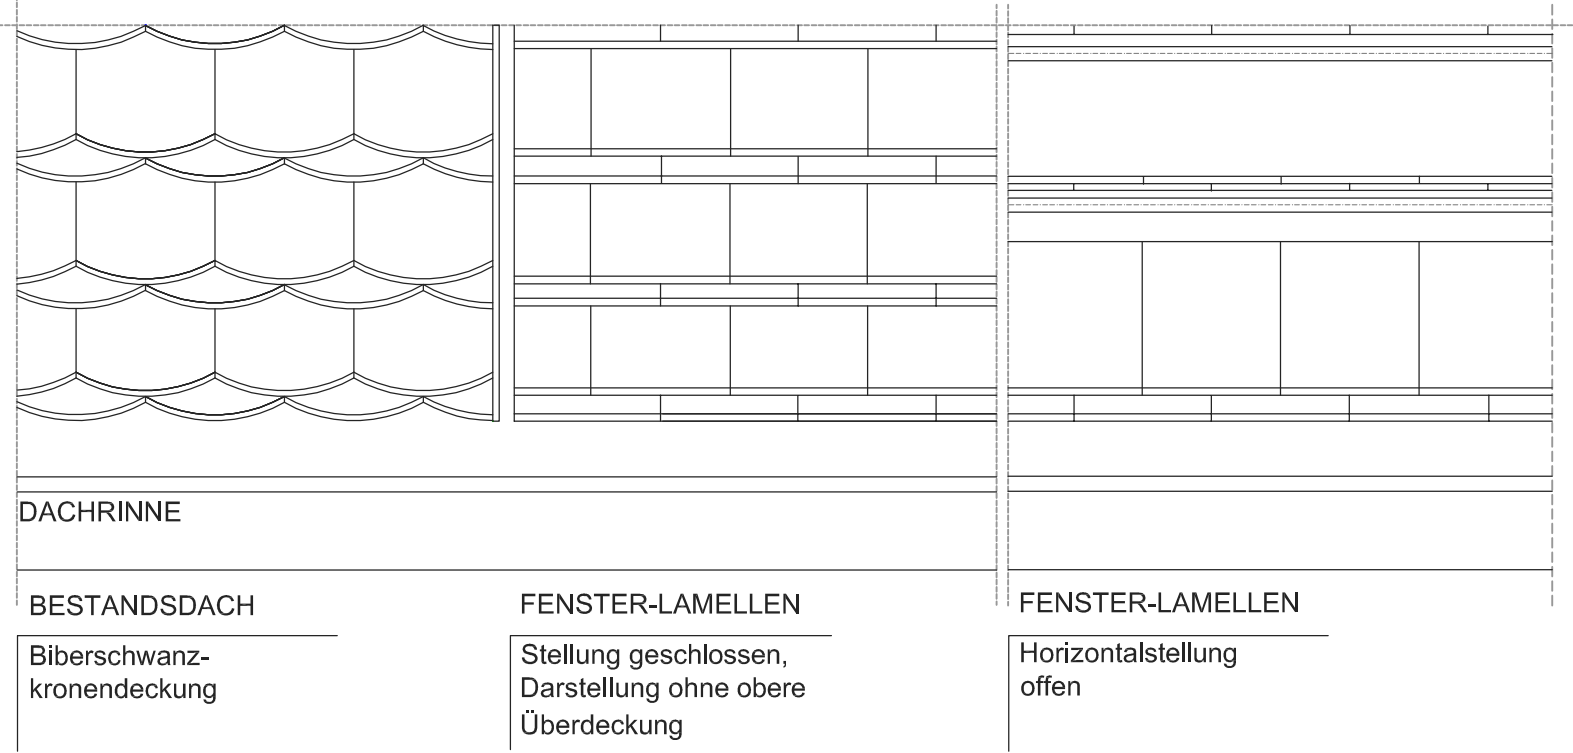

DACHRINNE

BESTANDSDACH

Biberschwanz-  
kronendeckung


FENSTER-LAMELLEN

Stellung geschlossen,  
Darstellung ohne obere  
Überdeckung

FENSTER-LAMELLEN

Horizontalstellung  
offen

**HORIZONTALSCHNITT DACHHAUT**

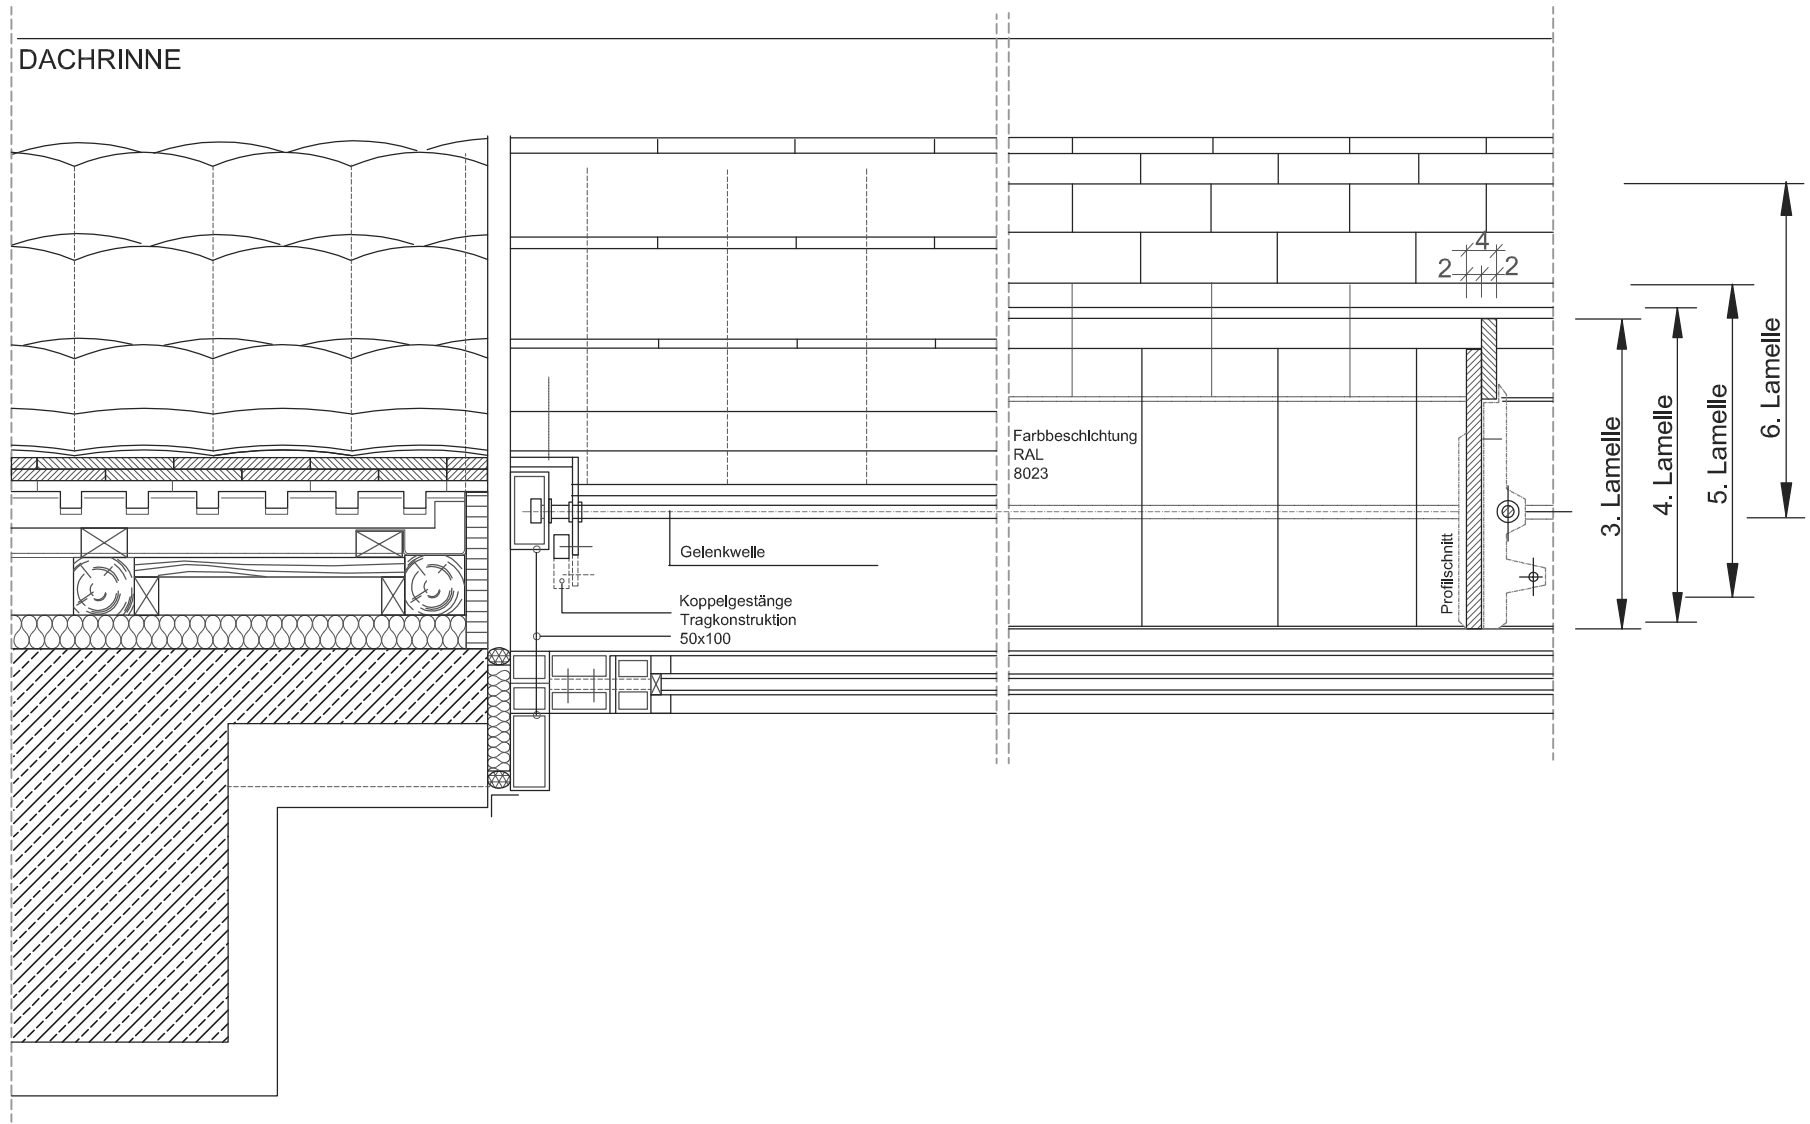

DACHRINNE

Farbbeschichtung  
RAL  
8023

Profilschnitt

Gelenkwelle

Koppelgestänge  
Tragkonstruktion  
50x100

