



**Ministerium der Justiz-Haus 12 -
Westrisalit - Konferenzräume Altes**

Bestand Fenster DG _ Detail 1/20
Neues Fenster DG _ Detail geschlossen 1/20
Neues Fenster DG _ Detail offen 1/20

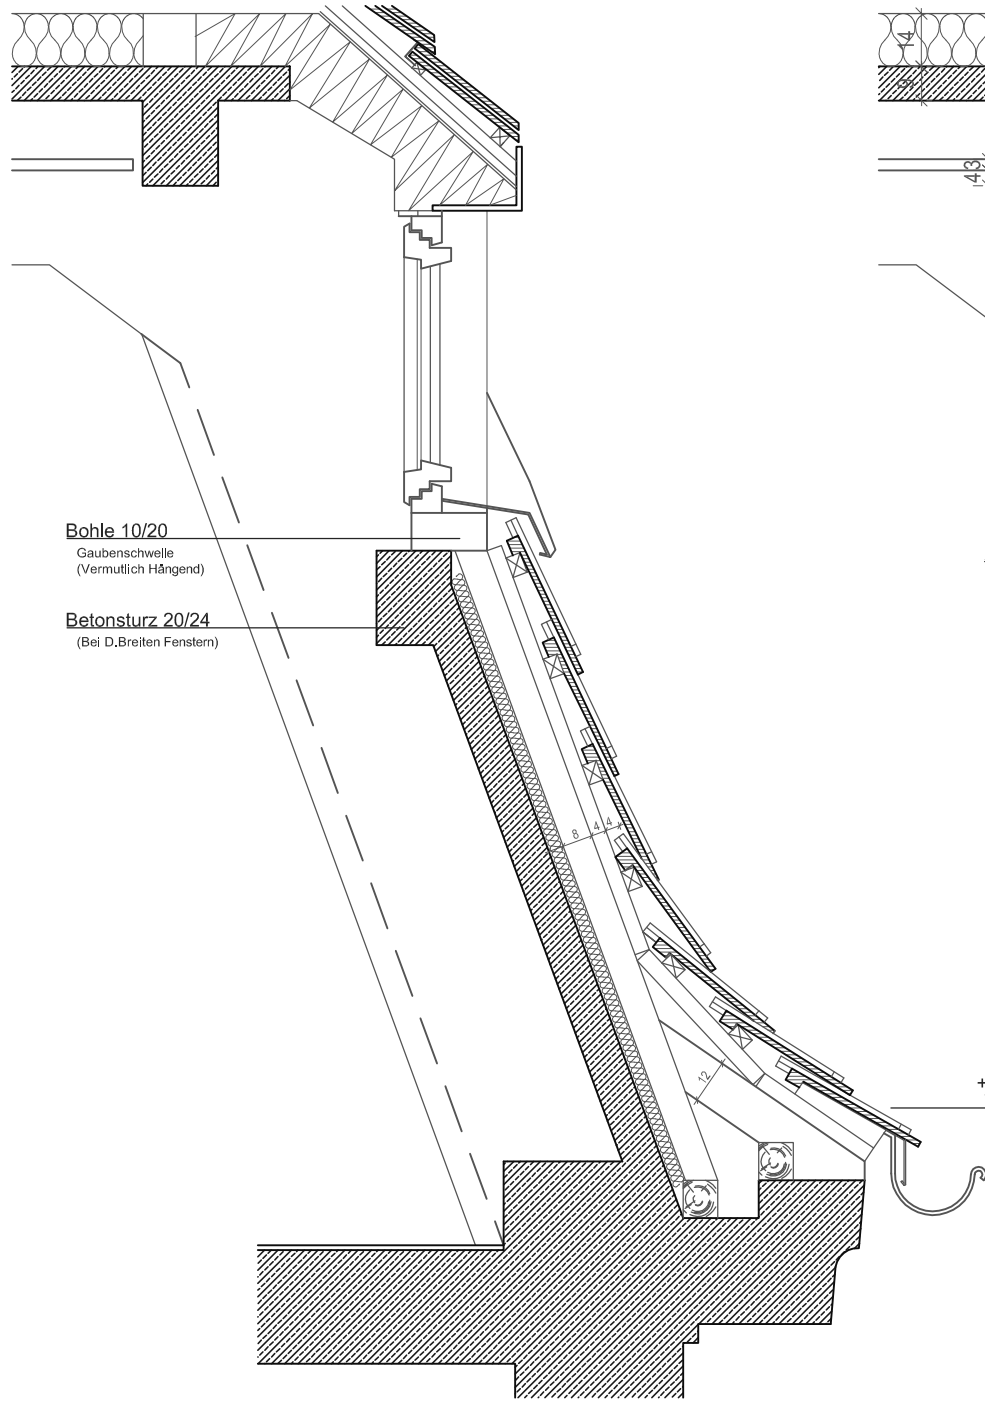


Bohle 10/20
Gaubenschwelle
(Vermutlich Hängend)

Betonsturz 20/24
(Bei D.Breiten Fenstern)

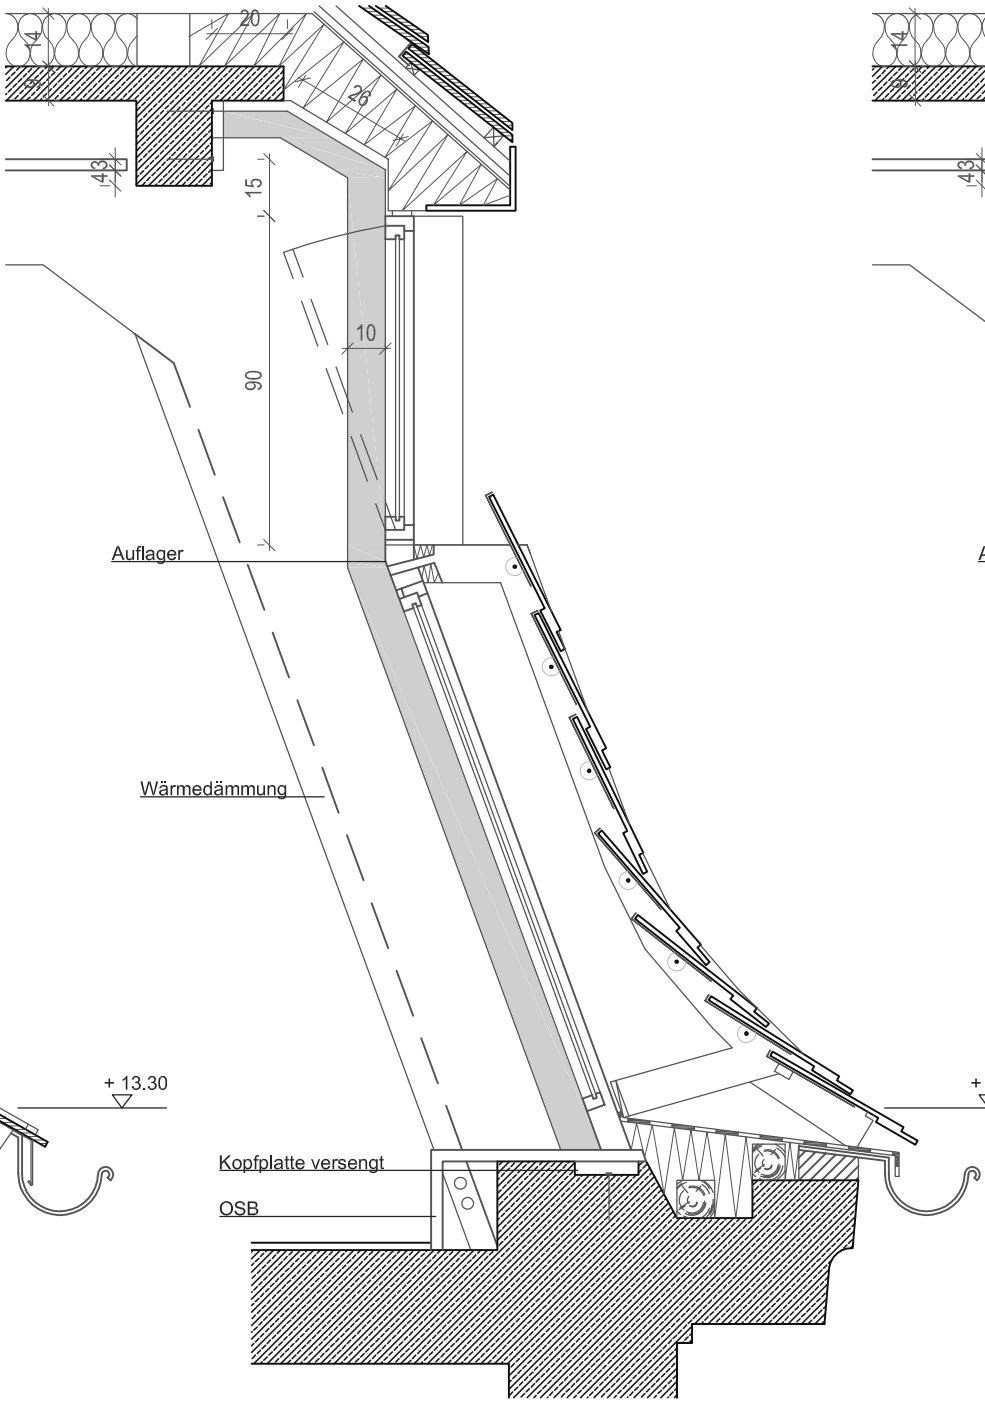

Auflager

Wärmedämmung

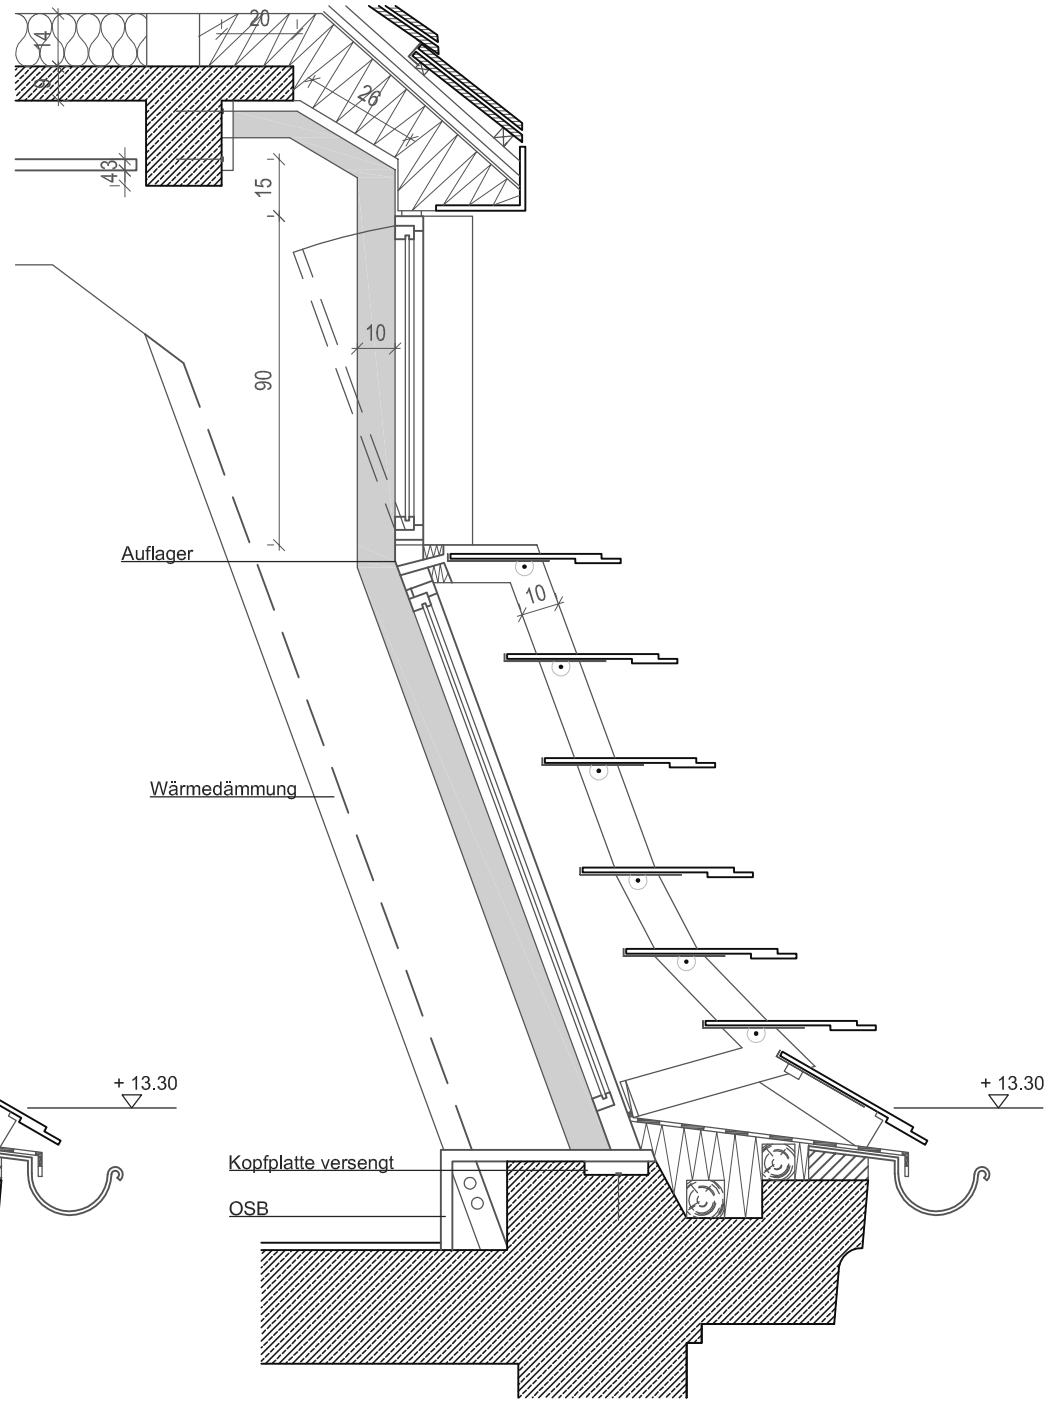

Auflager

Wärmedämmung