


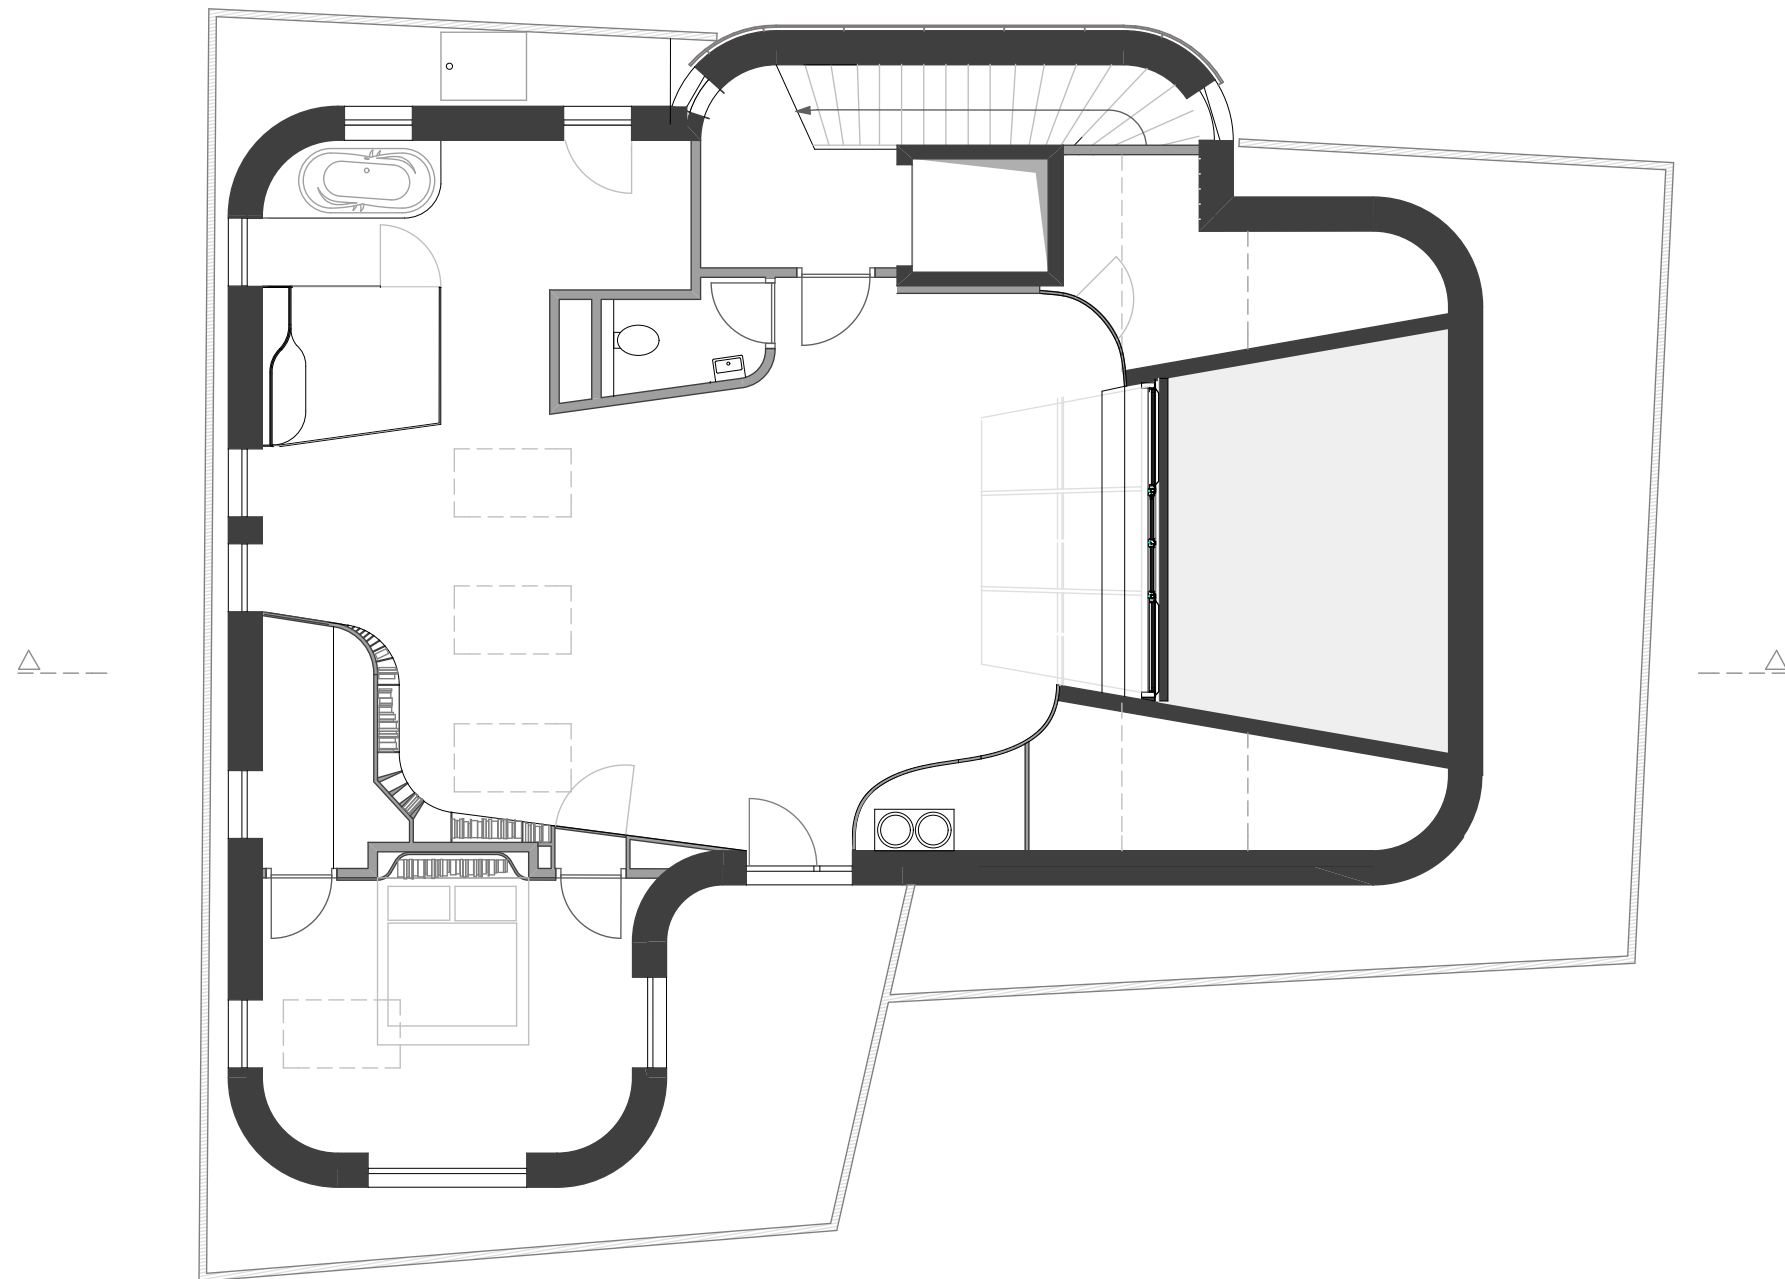

BAUVORHABEN:  
Villa am See

BAUHERR, GRUNDSTÜCKSEIGENTÜMER:

PLANVERFASSER:

**ARCHITEKT**  
**ALEXANDER DIEM**

staatl. befugter und  
beeideter Ziviltechniker  
Hornbostelgasse 3/H1  
1060 Wien

PLANINHALT:  
DG Publikationsplan  
Grundriss

MASSTAB:

1:100

DATUM:  
7.8.2014