


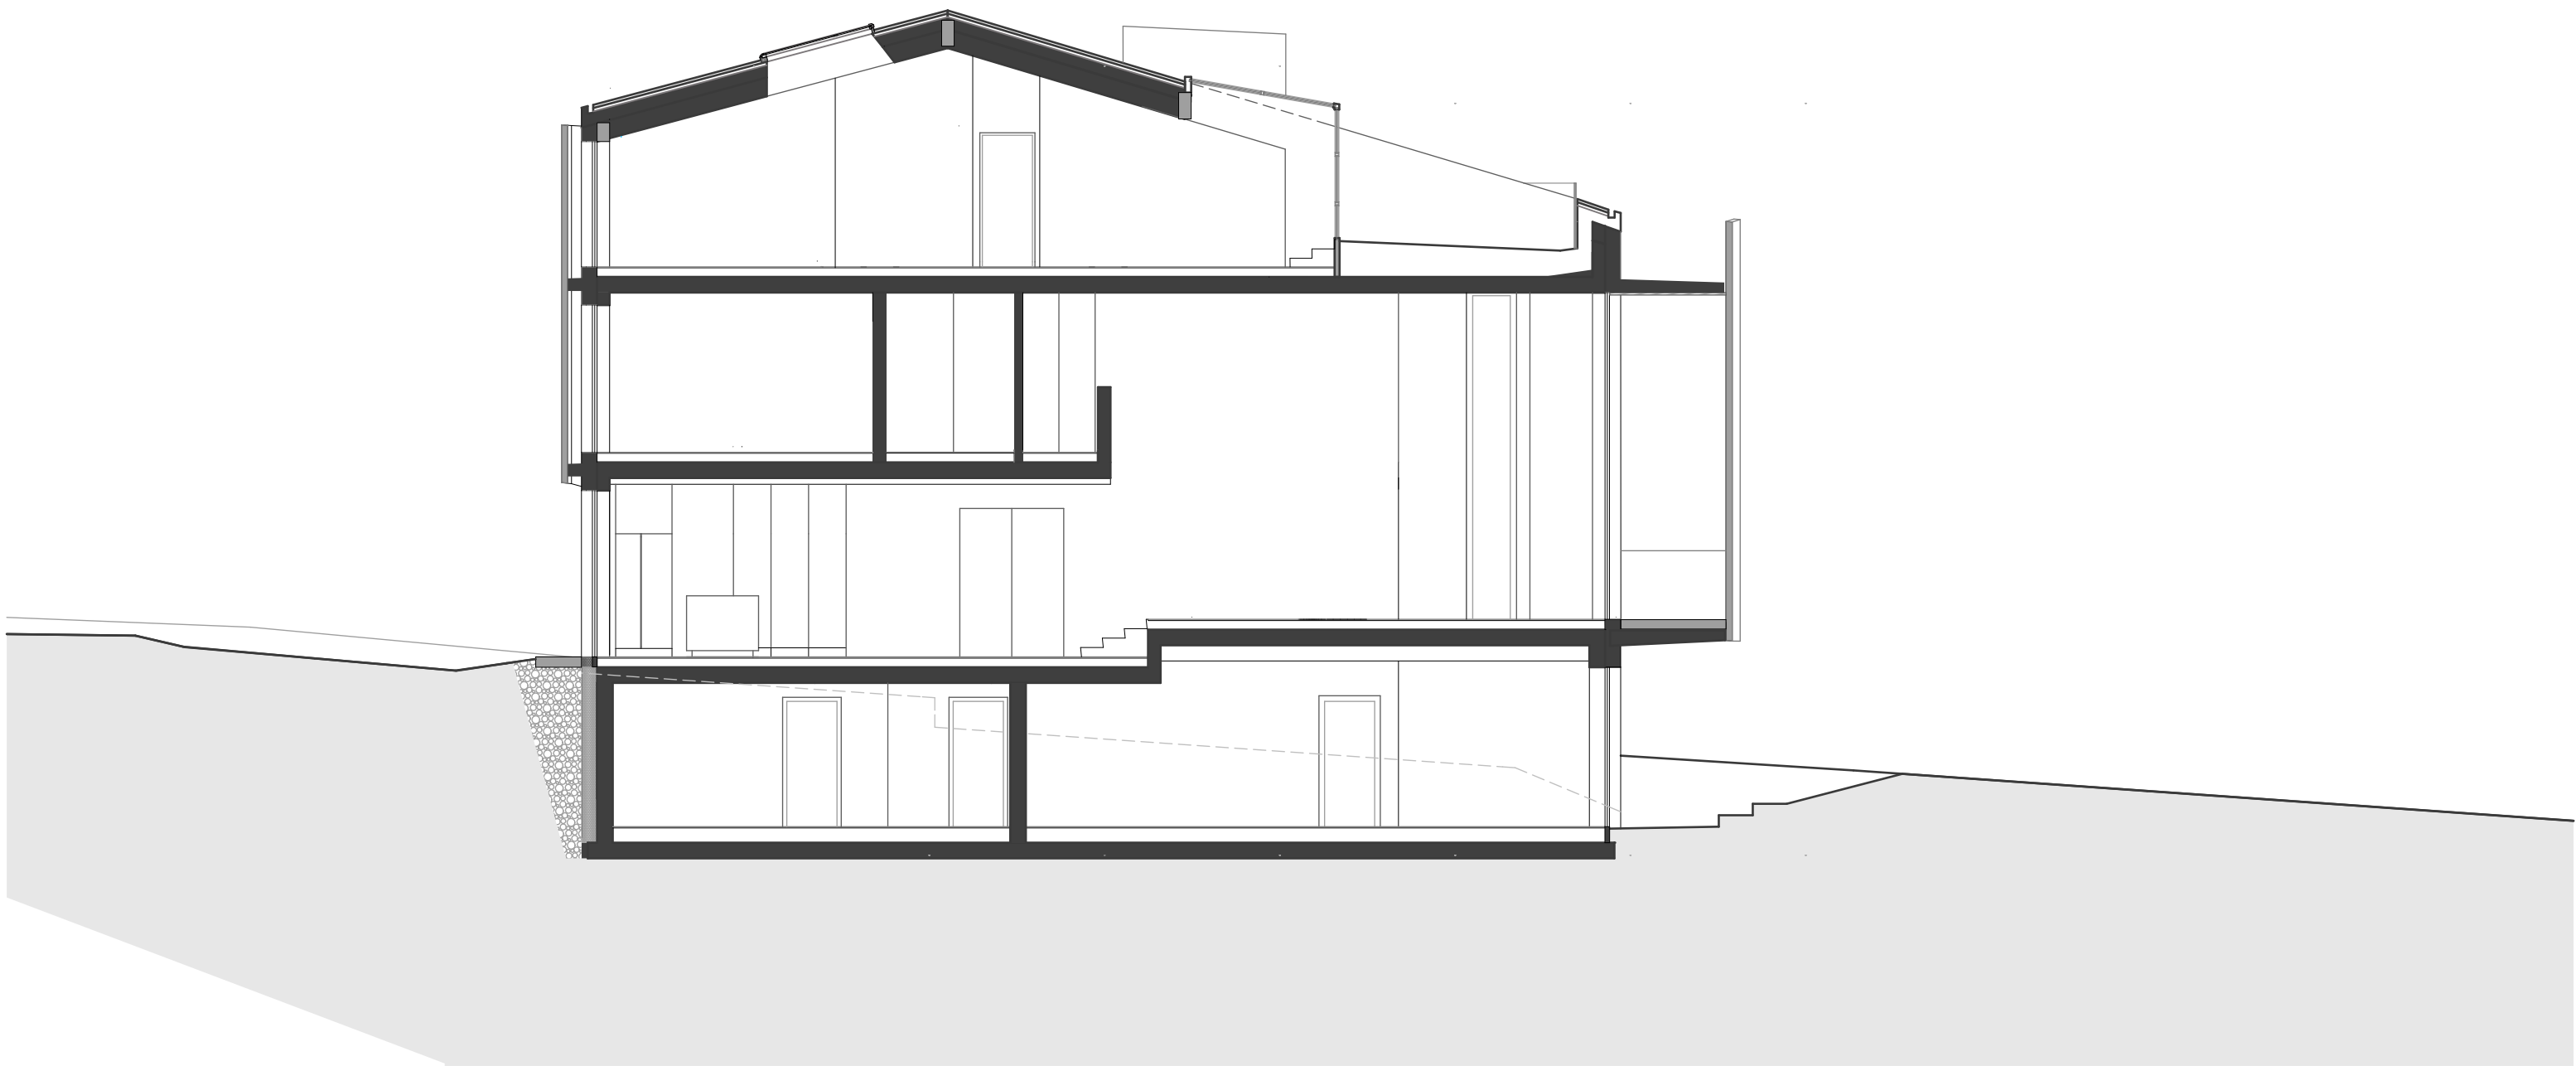

BAUVORHABEN:
Villa am See

BAUHERR, GRUNDSTÜCKSEIGENTÜMER:

PLANVERFASSER:



staatl. befugter und
beeideter Ziviltechniker
Hornbostelgasse 3/H1
1060 Wien

PLANINHALT:
Publikationsplan
Schnitt

MASSTAB:

1:100

DATUM:

7.8.2014