

Stiftung Höchhus Steffisburg
Gemeindehaus Steffisburg
3612 Steffisburg

0108 / Grosses Höchhus Steffisburg


Parzelle Nr. 765, Höchhusweg 17, 3612 Steffisburg


Dokumentation 20.05.08

Plannummer 0108_220.p.D
28.02.07 / Rev. 20.05.08 / ub

Untergeschoss

1:100

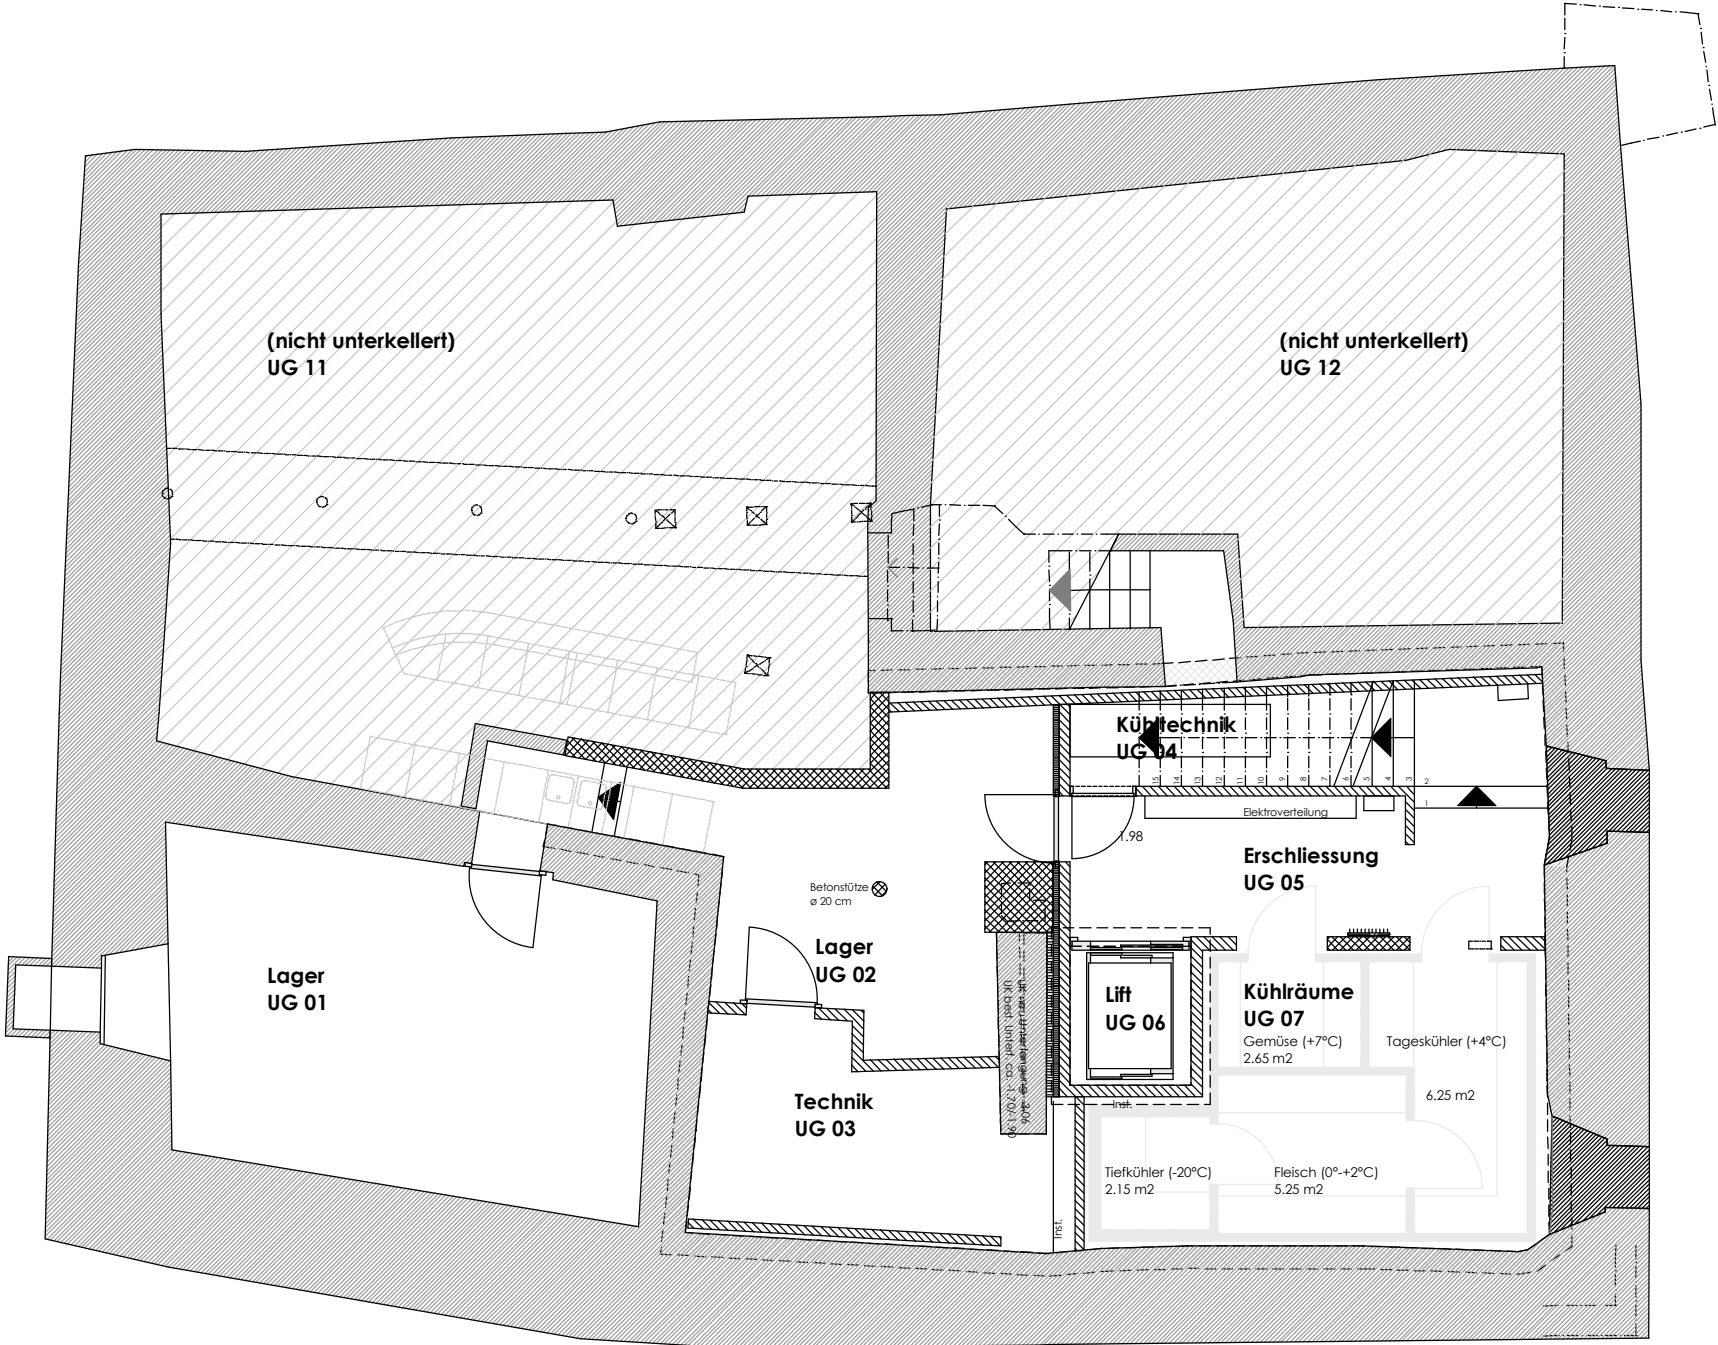

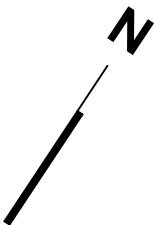

Stiftung Höchhus Steffisburg
Gemeindehaus Steffisburg
3612 Steffisburg

0108 / Grosses Höchhus Steffisburg

Parzelle Nr. 765, Höchhusweg 17, 3612 Steffisburg


Dokumentation 20.05.08

Plannummer 0108_221.p.u.D
24.03.06 / Rev. 20.05.08 / ub

Umgebungsgestaltung

1:200



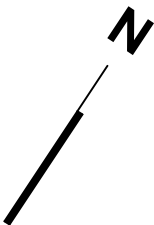

Stiftung Höchhus Steffisburg
Gemeindehaus Steffisburg
3612 Steffisburg

0108 / Grosses Höchhus Steffisburg


Parzelle Nr. 765, Höchhusweg 17, 3612 Steffisburg


Dokumentation 20.05.08

Plannummer 0108_221.p.D
24.03.06 / Rev. 20.05.08 / ub

Erdgeschoss

1:100

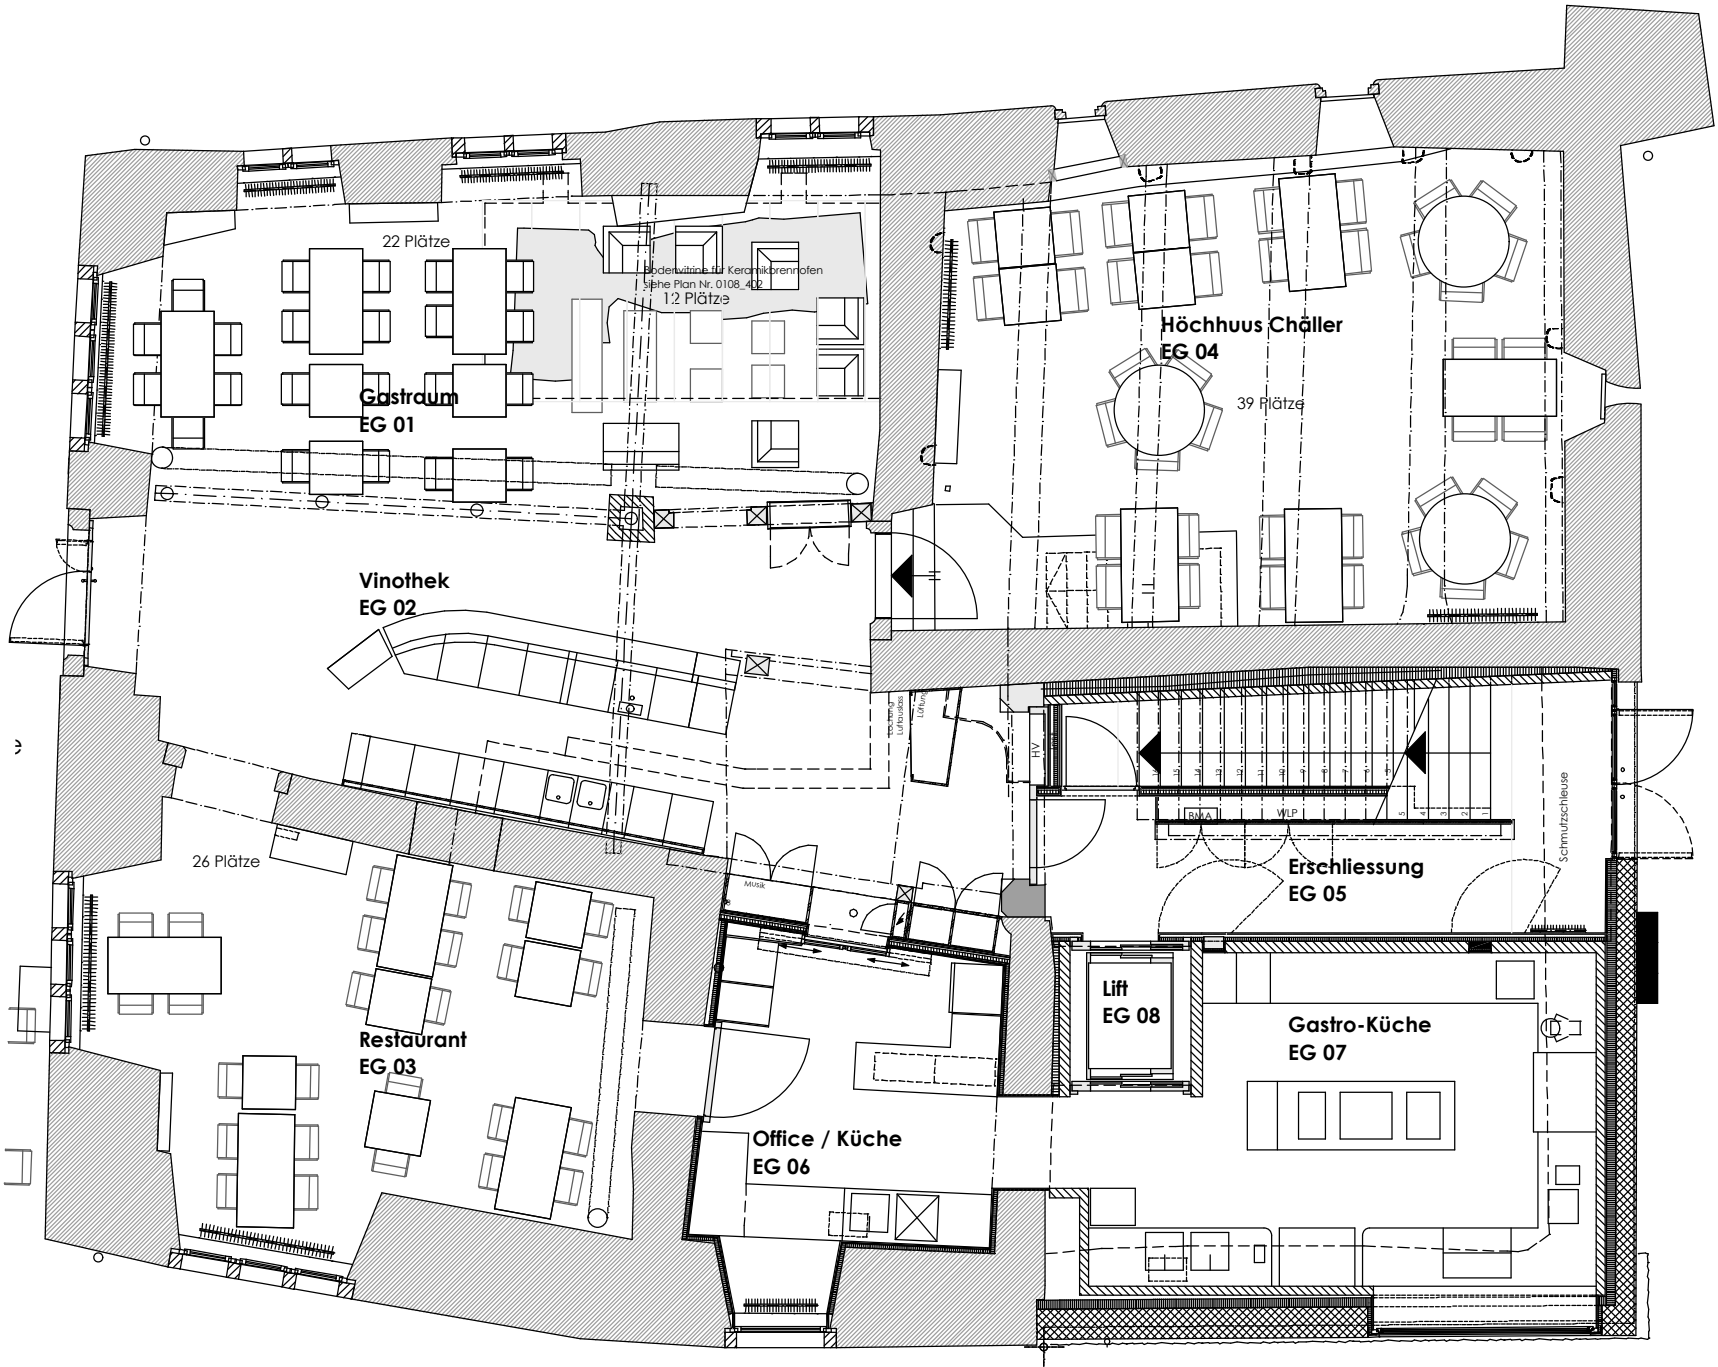

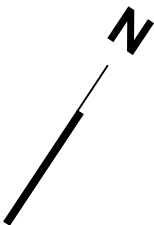

Stiftung Höchhus Steffisburg
Gemeindehaus Steffisburg
3612 Steffisburg

0108 / Grosses Höchhus Steffisburg
Parzelle Nr. 765, Höchhusweg 17, 3612 Steffisburg


Dokumentation 20.05.08

Plannummer 0108_222.p.D
24.03.06 / Rev. 20.05.08 / ub

1. Obergeschoss

1:100



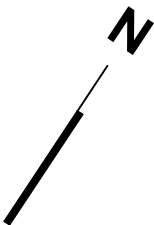

Stiftung Höchhus Steffisburg
Gemeindehaus Steffisburg
3612 Steffisburg


0108 / Grosses Höchhus Steffisburg
Parzelle Nr. 765, Höchhusweg 17, 3612 Steffisburg


Dokumentation 20.05.08

Plannummer 0108_223.p.D
24.03.06 / Rev. 20.05.08 / ub

2. Obergeschoss

1:100

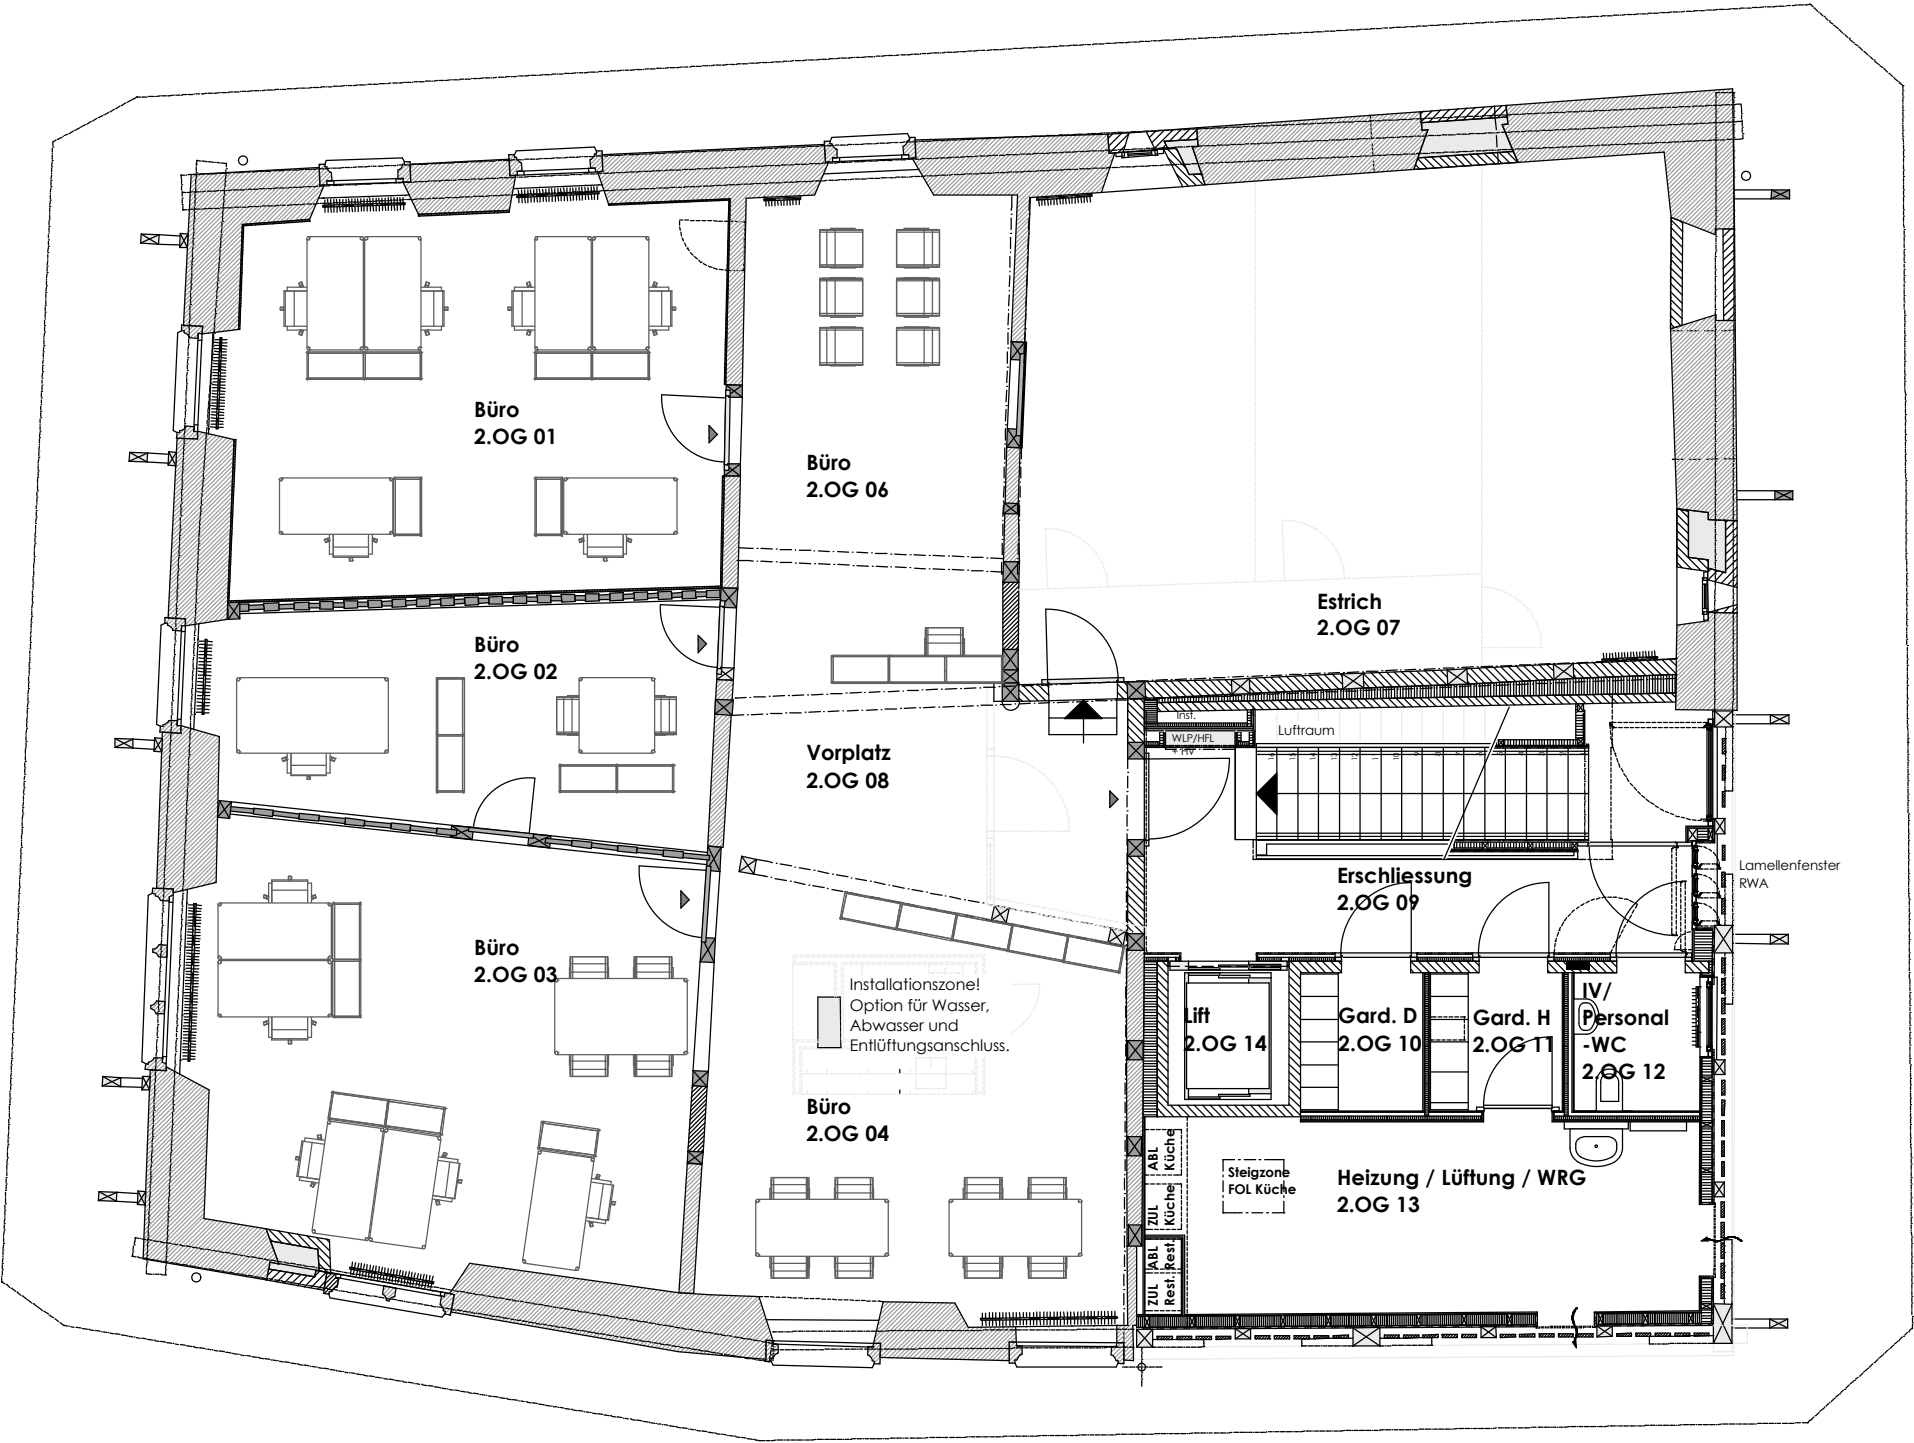

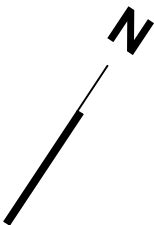

Stiftung Höchhus Steffisburg
Gemeindehaus Steffisburg
3612 Steffisburg


0108 / Grosses Höchhus Steffisburg
Parzelle Nr. 765, Höchhusweg 17, 3612 Steffisburg

Dokumentation 20.05.08

Plannummer 0108_224.p.D
24.03.06 / Rev. 20.05.08 / ub

Dachgeschoss

1:100

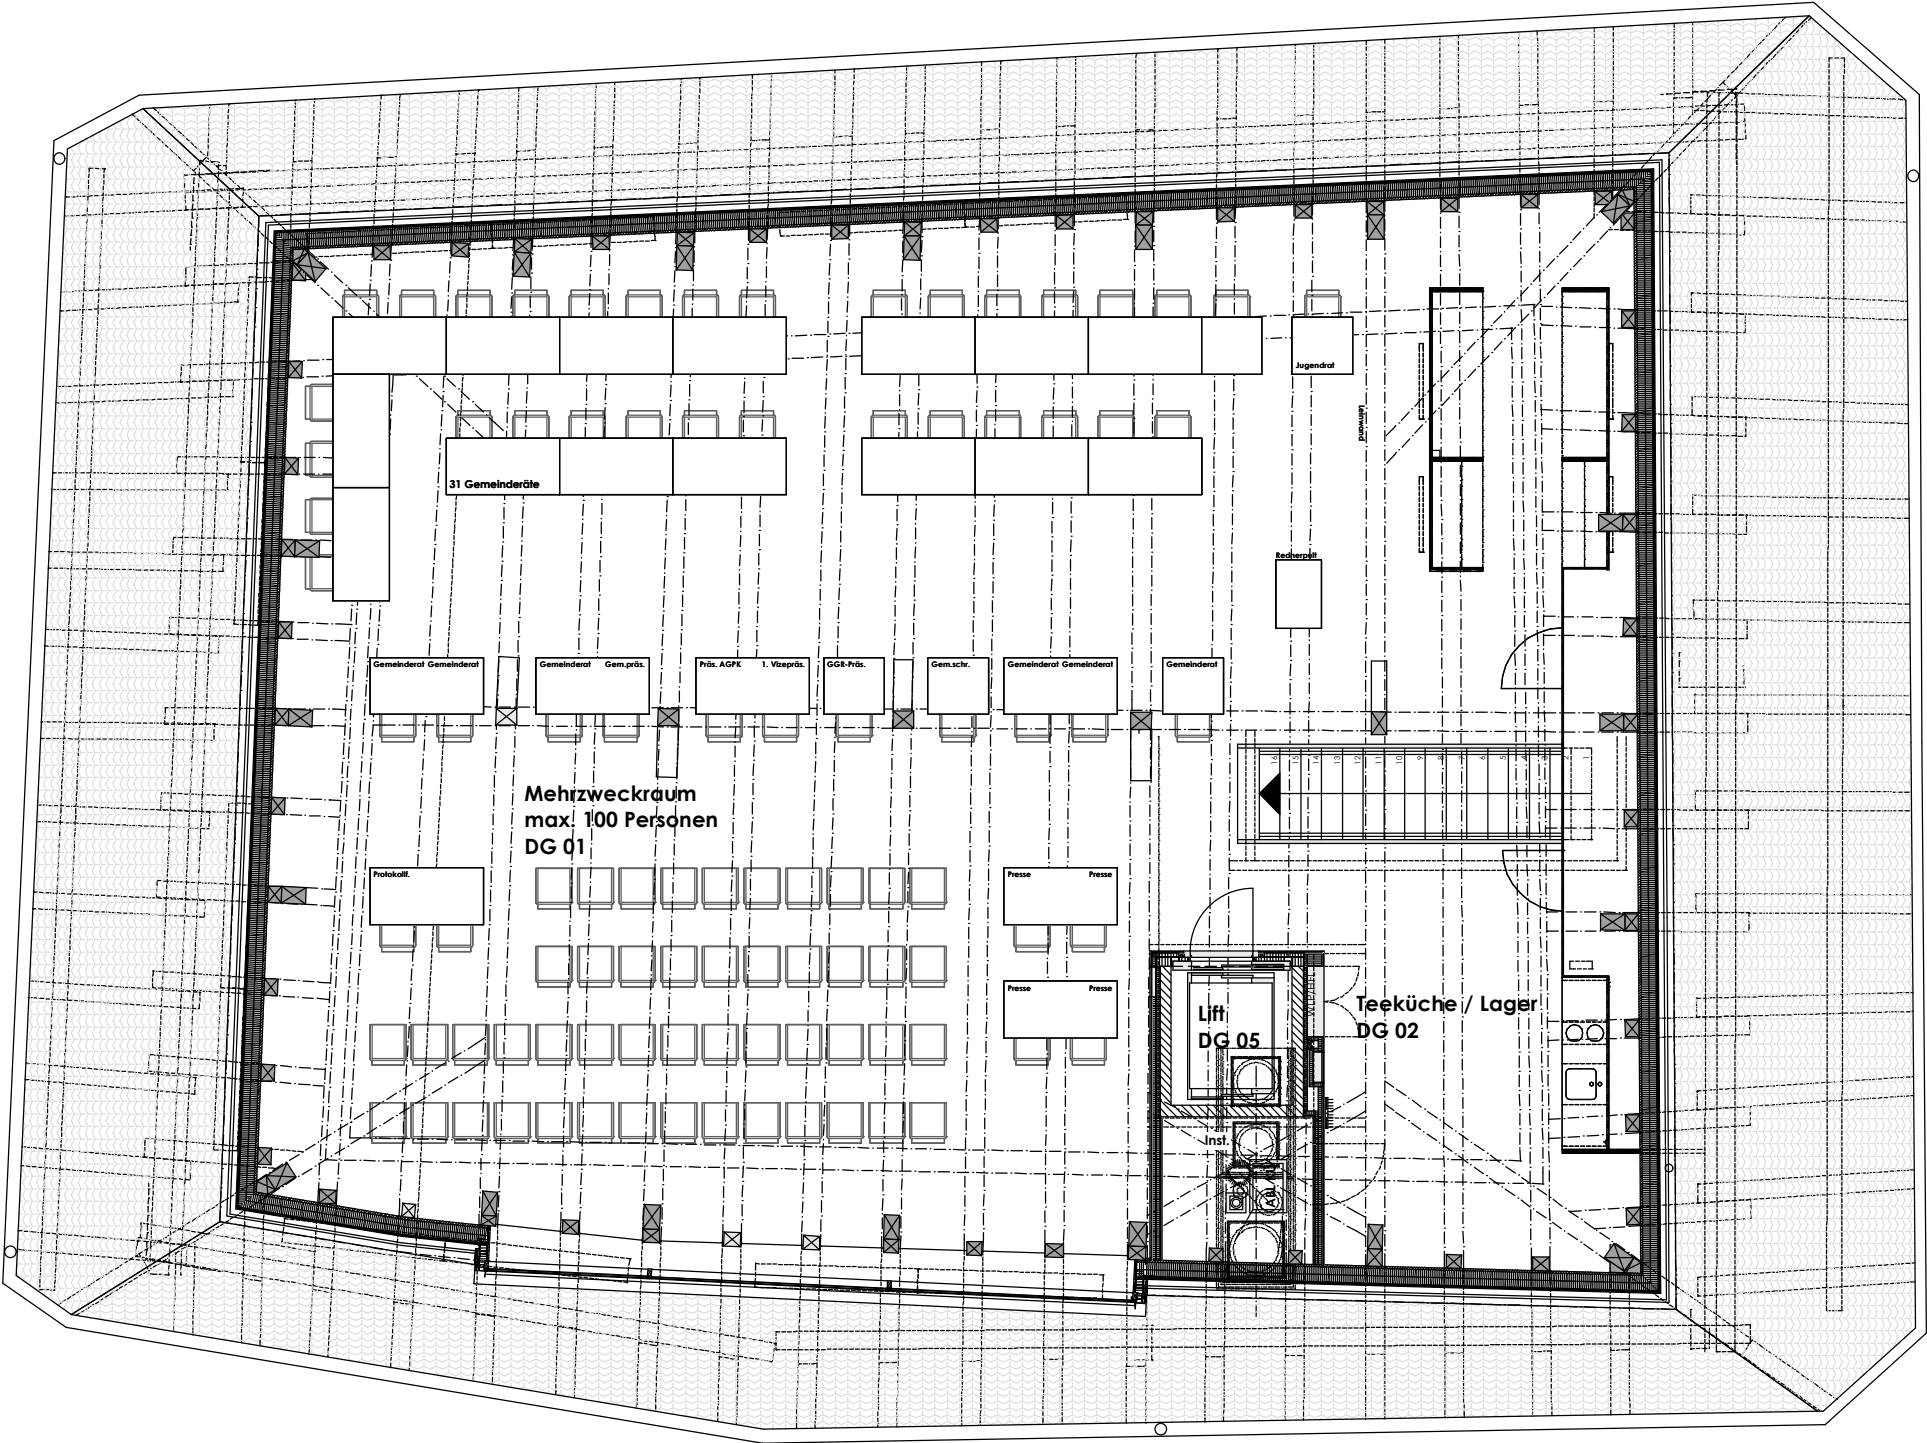

Stiftung Höchhus Steffisburg
Gemeindehaus Steffisburg
3612 Steffisburg

0108 / Grosses Höchhus Steffisburg


Parzelle Nr. 765, Höchhusweg 17, 3612 Steffisburg

Dokumentation 20.05.08

Schnitt D - D

1:100

Plannummer 0108_230.p.D
24.03.06 / Rev. 20.05.08 / ub

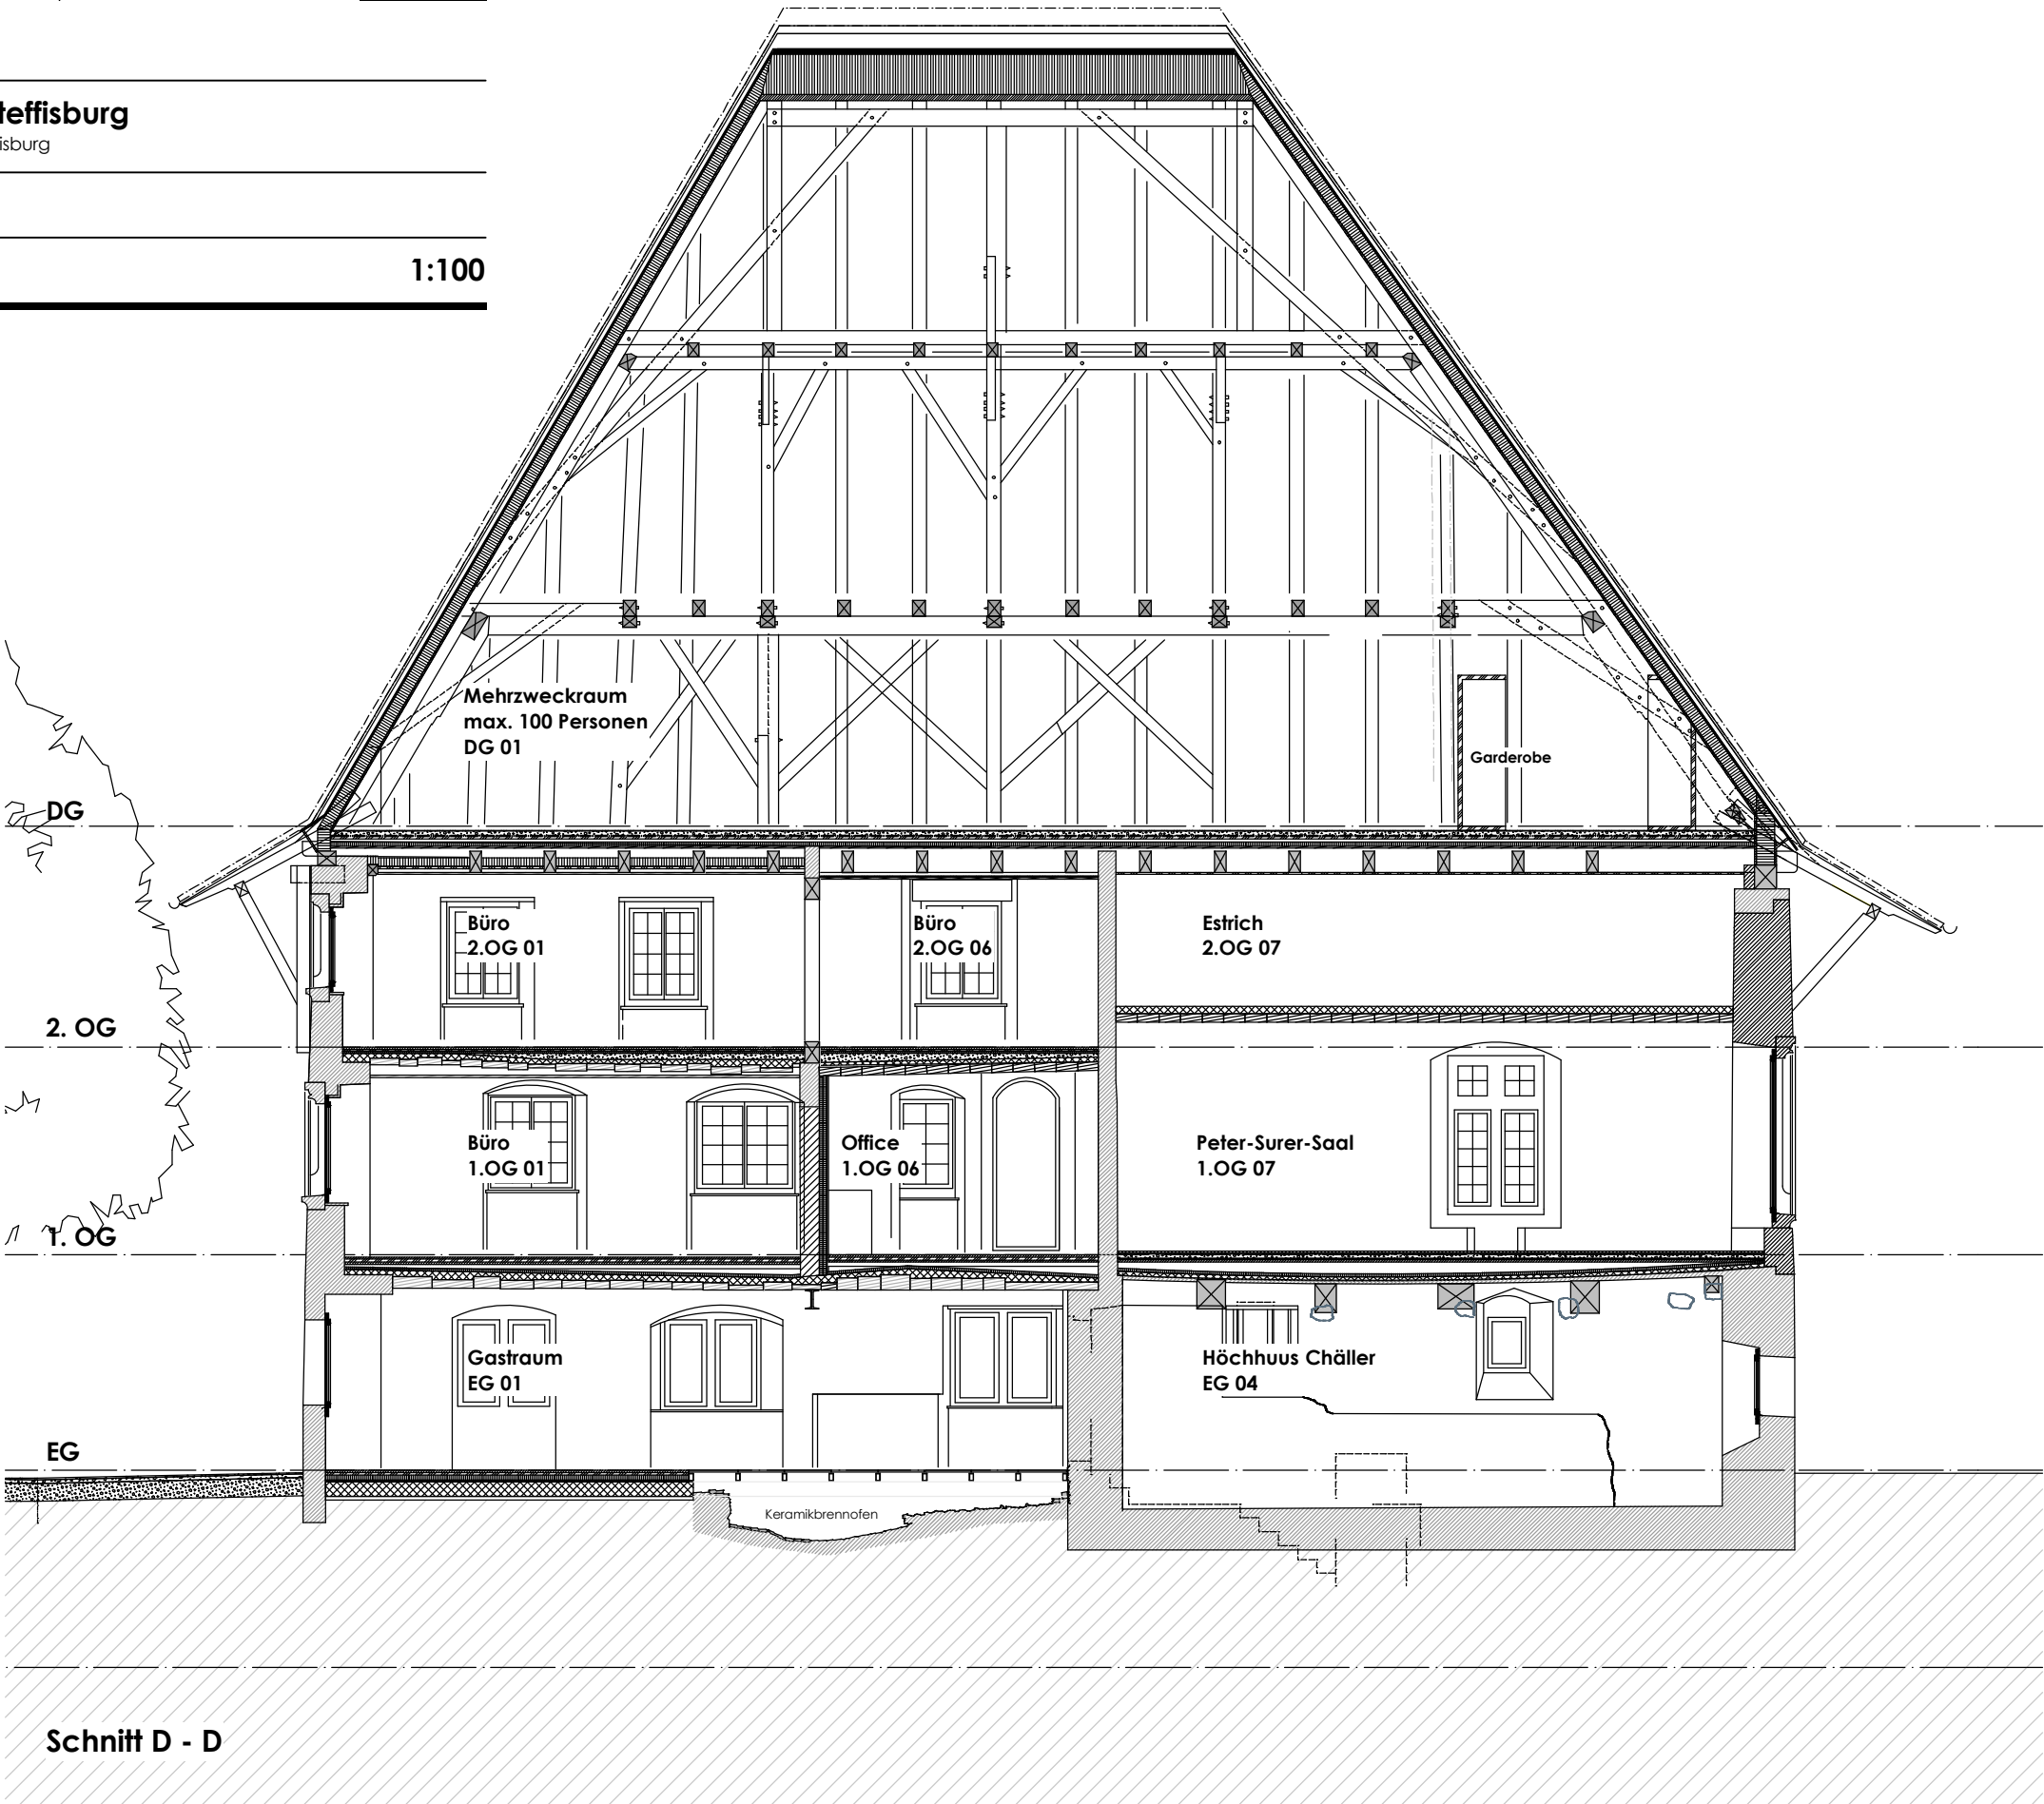


0108 / Grosses Höchhus Steffisburg

Parzelle Nr. 765, Höchhusweg 17, 3612 Steffisburg


Dokumentation 20.05.08

Schnitte A - A und C - C

1:100

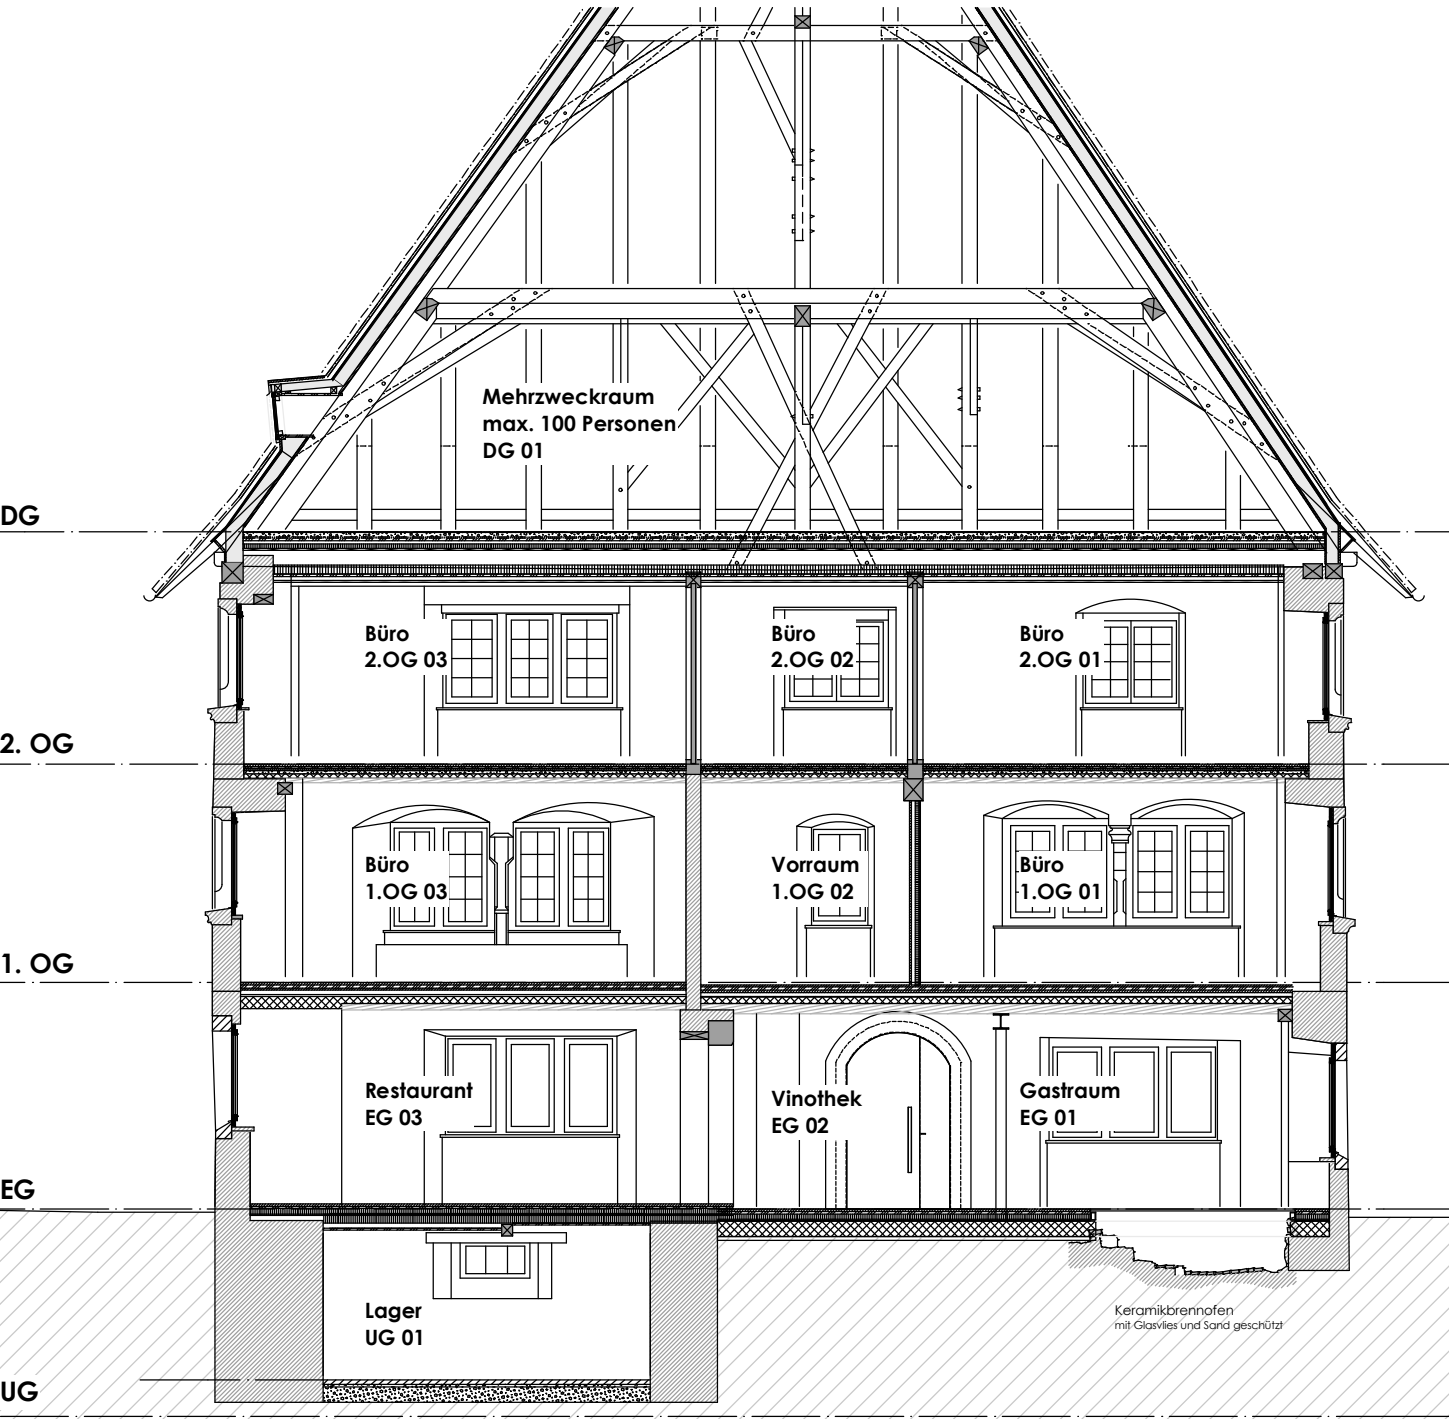

Schnitt A - A

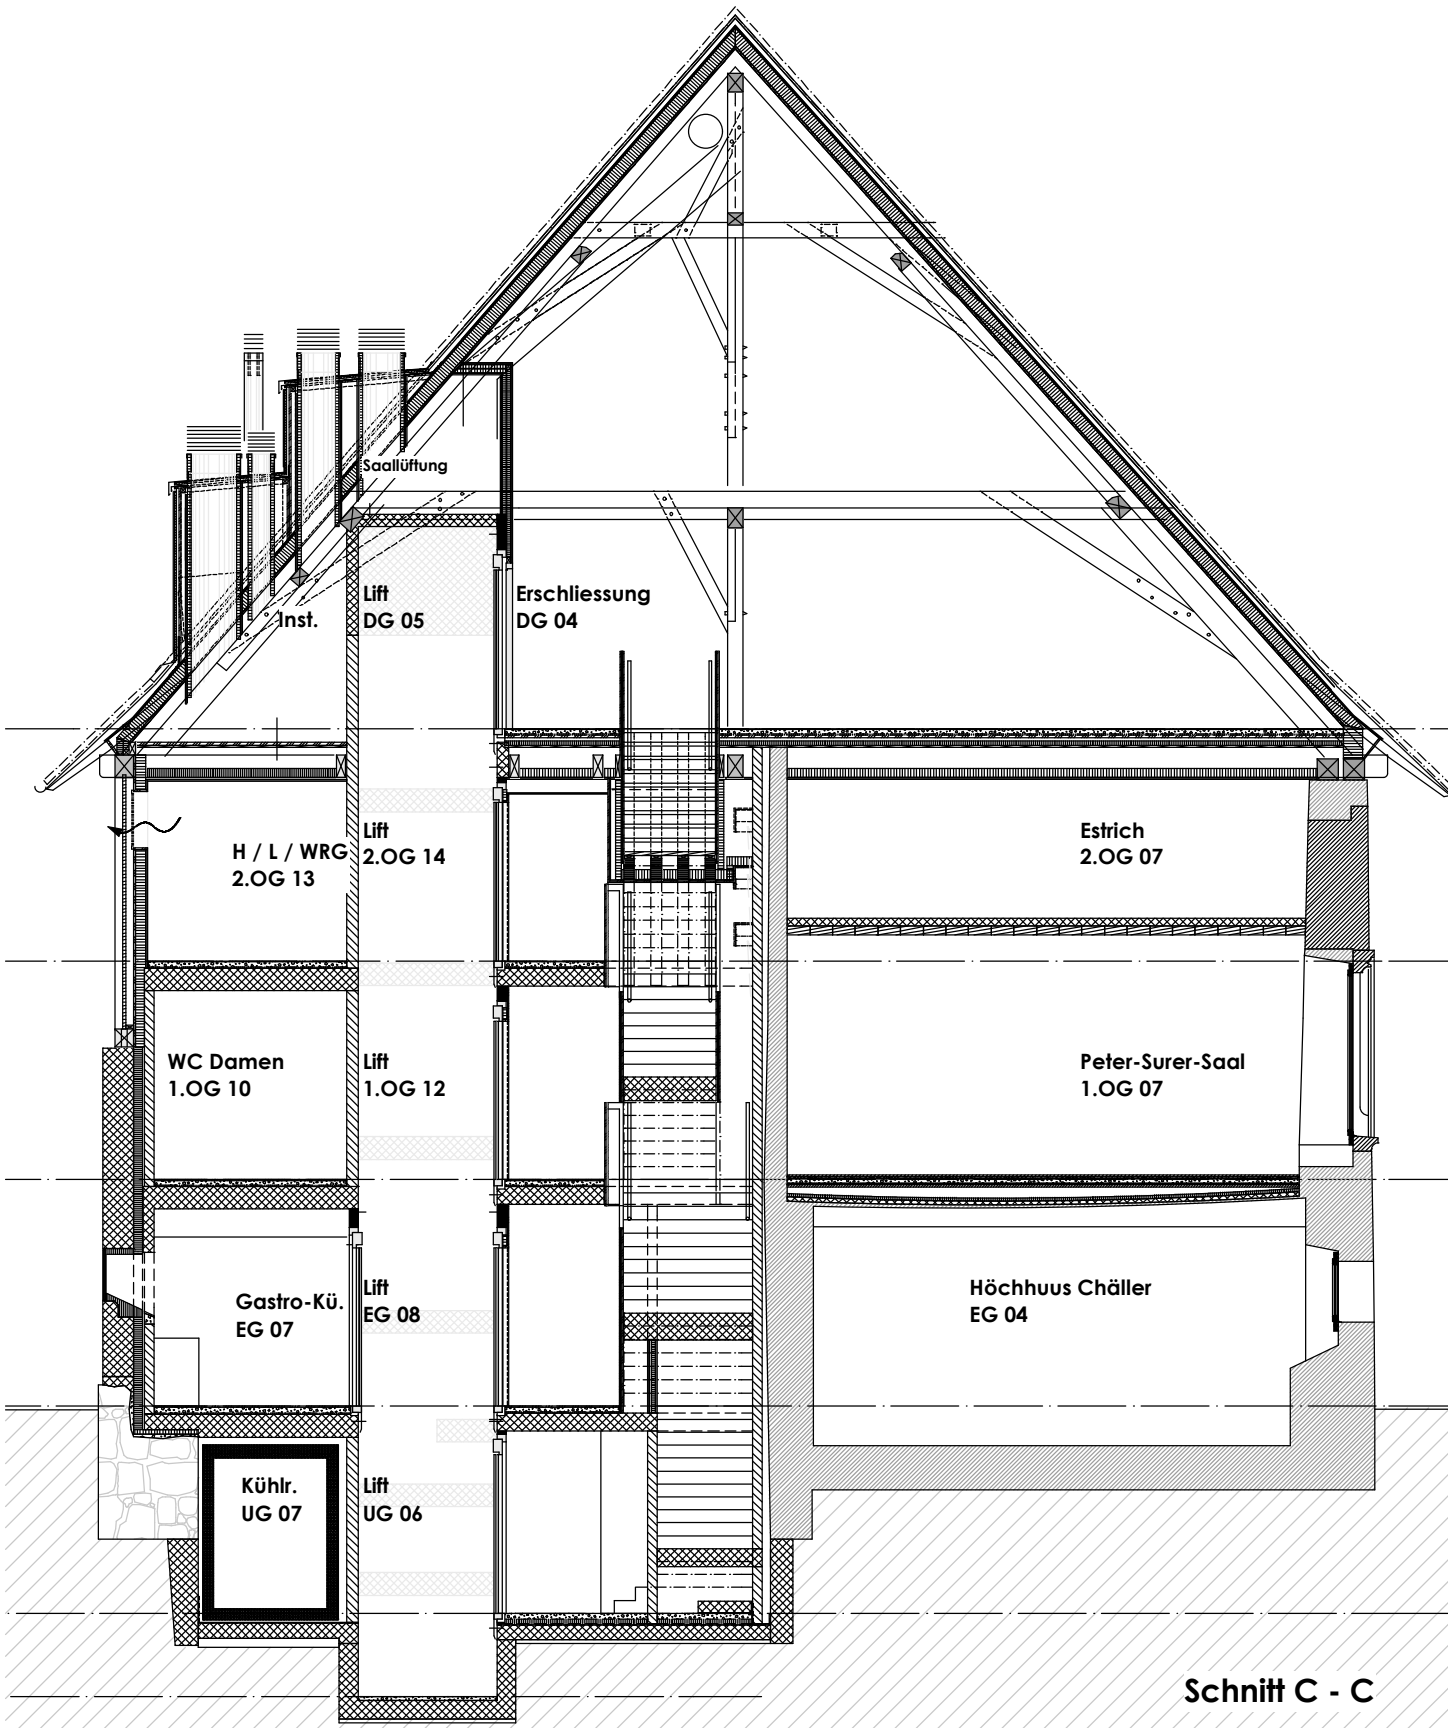

Schnitt C - C



Stiftung Höchhus Steffisburg
Gemeindehaus Steffisburg
3612 Steffisburg


0108 / Grosses Höchhus Steffisburg
Parzelle Nr. 765, Höchhusweg 17, 3612 Steffisburg

Dokumentation 20.05.08

Schnitt B - B

1:100

Plannummer 0108_229.p.D
24.03.06 / Rev. 20.05.08 / ub

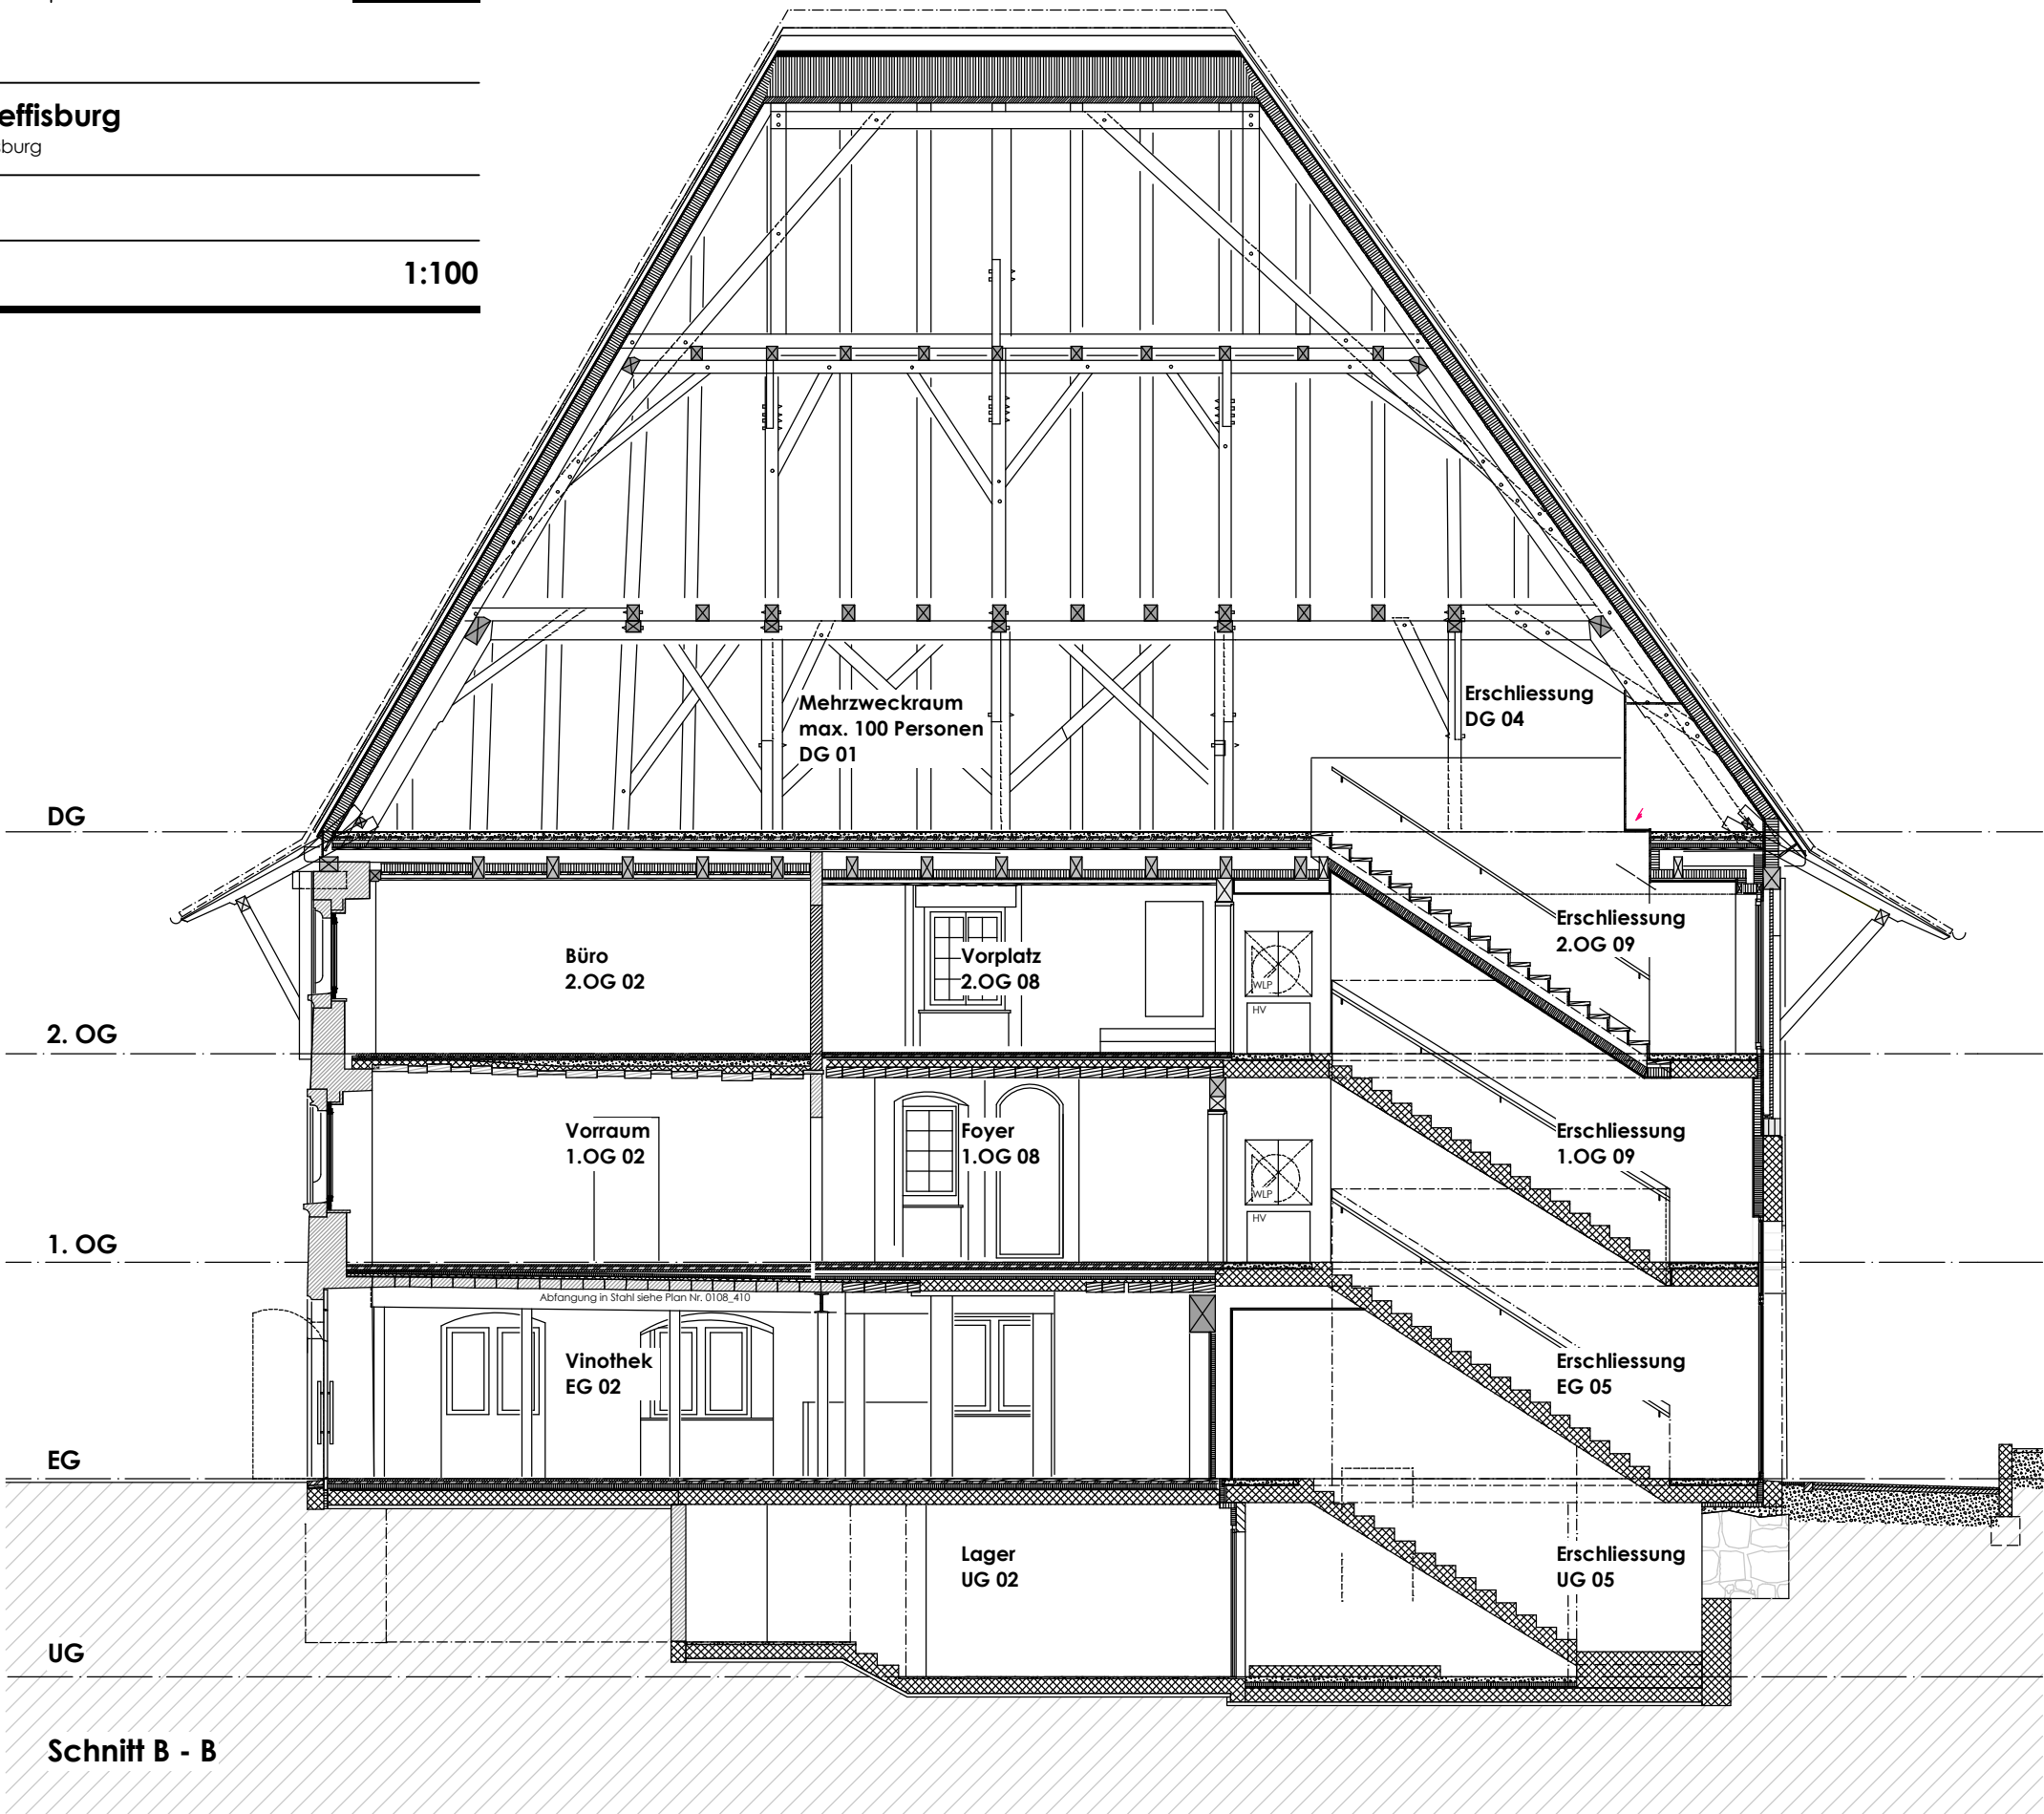



Stiftung Höchhus Steffisburg
Gemeindehaus Steffisburg
3612 Steffisburg

0108 / Grosses Höchhus Steffisburg
Parzelle Nr. 765, Höchhusweg 17, 3612 Steffisburg

Dokumentation 20.05.08

Plannummer 0108_231.p.D
24.03.06 / Rev. 20.05.08 / ub

Südwest- und Nordostfassade

1:100



Südwestfassade



Nordostfassade



Stiftung Höchhus Steffisburg
Gemeindehaus Steffisburg
3612 Steffisburg


0108 / Grosses Höchhus Steffisburg

Parzelle Nr. 765, Höchhusweg 17, 3612 Steffisburg

Dokumentation 20.05.08

Nordwestfassade

1:100

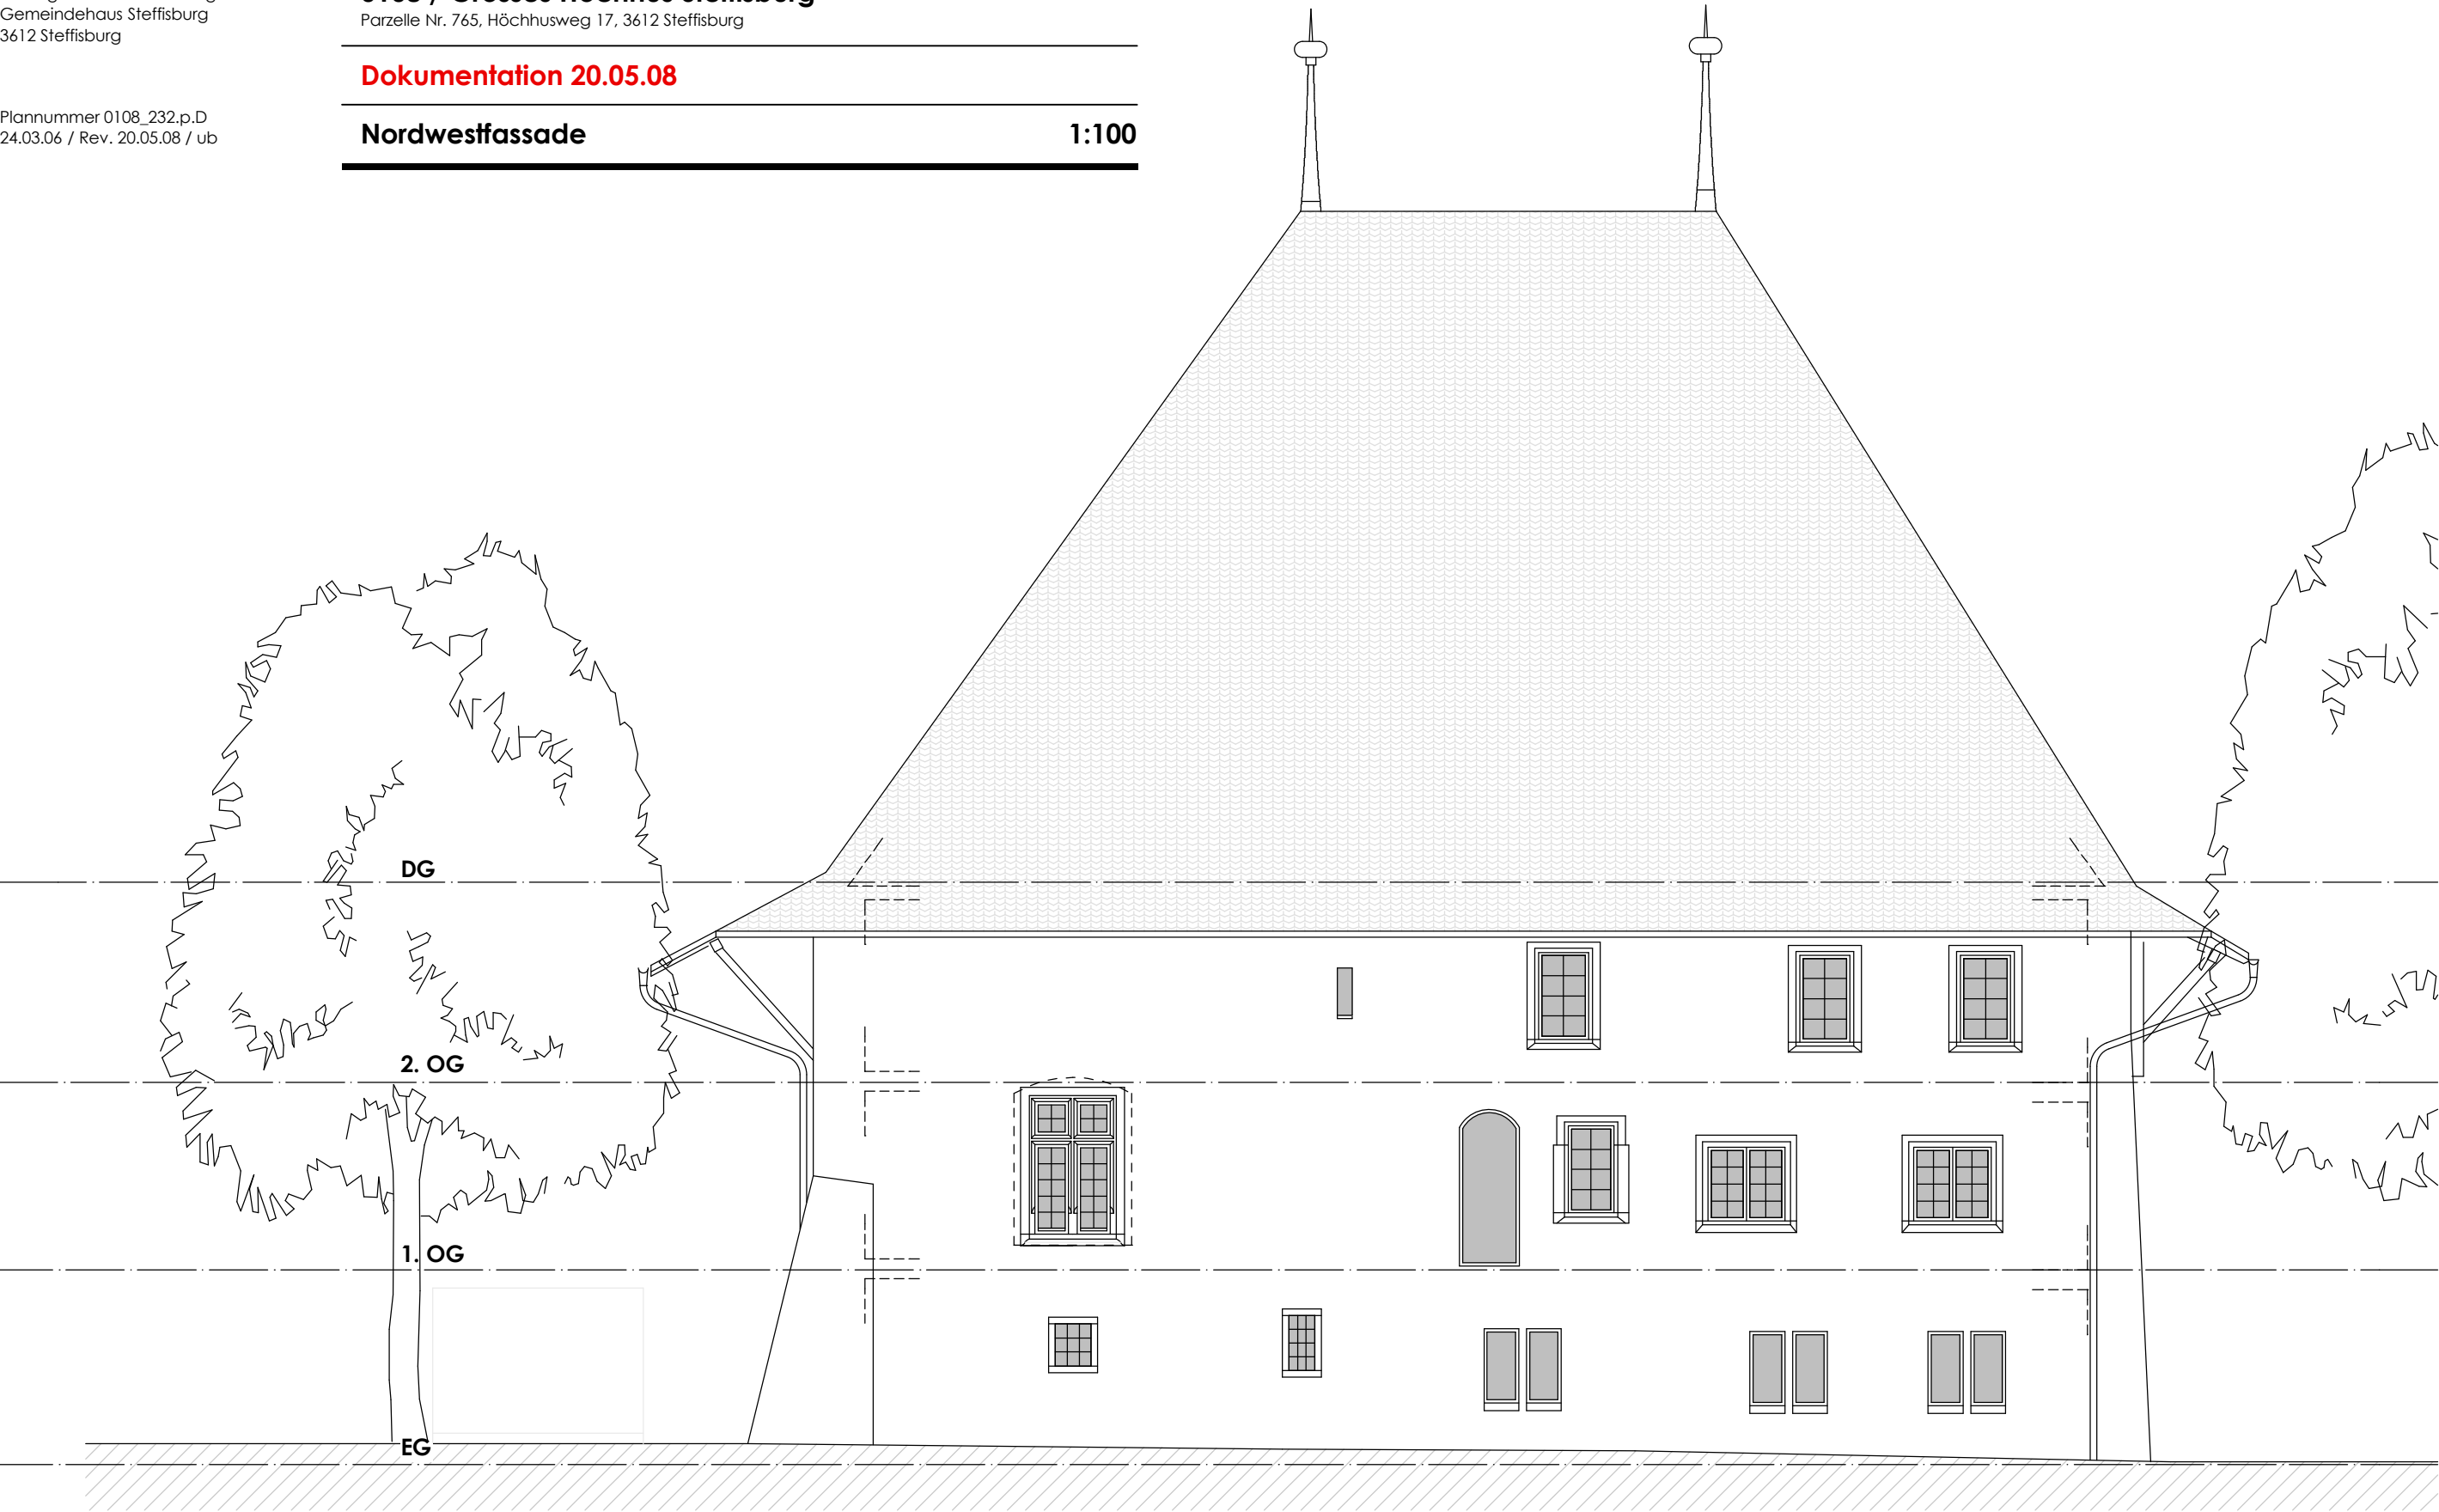



Stiftung Höchhus Steffisburg
Gemeindehaus Steffisburg
3612 Steffisburg

0108 / Grosses Höchhus Steffisburg

Parzelle Nr. 765, Höchhusweg 17, 3612 Steffisburg

Dokumentation 20.05.08

Südostfassade

1:100

Plannummer 0108_233.p.D
24.03.06 / Rev. 20.05.08 / ub

