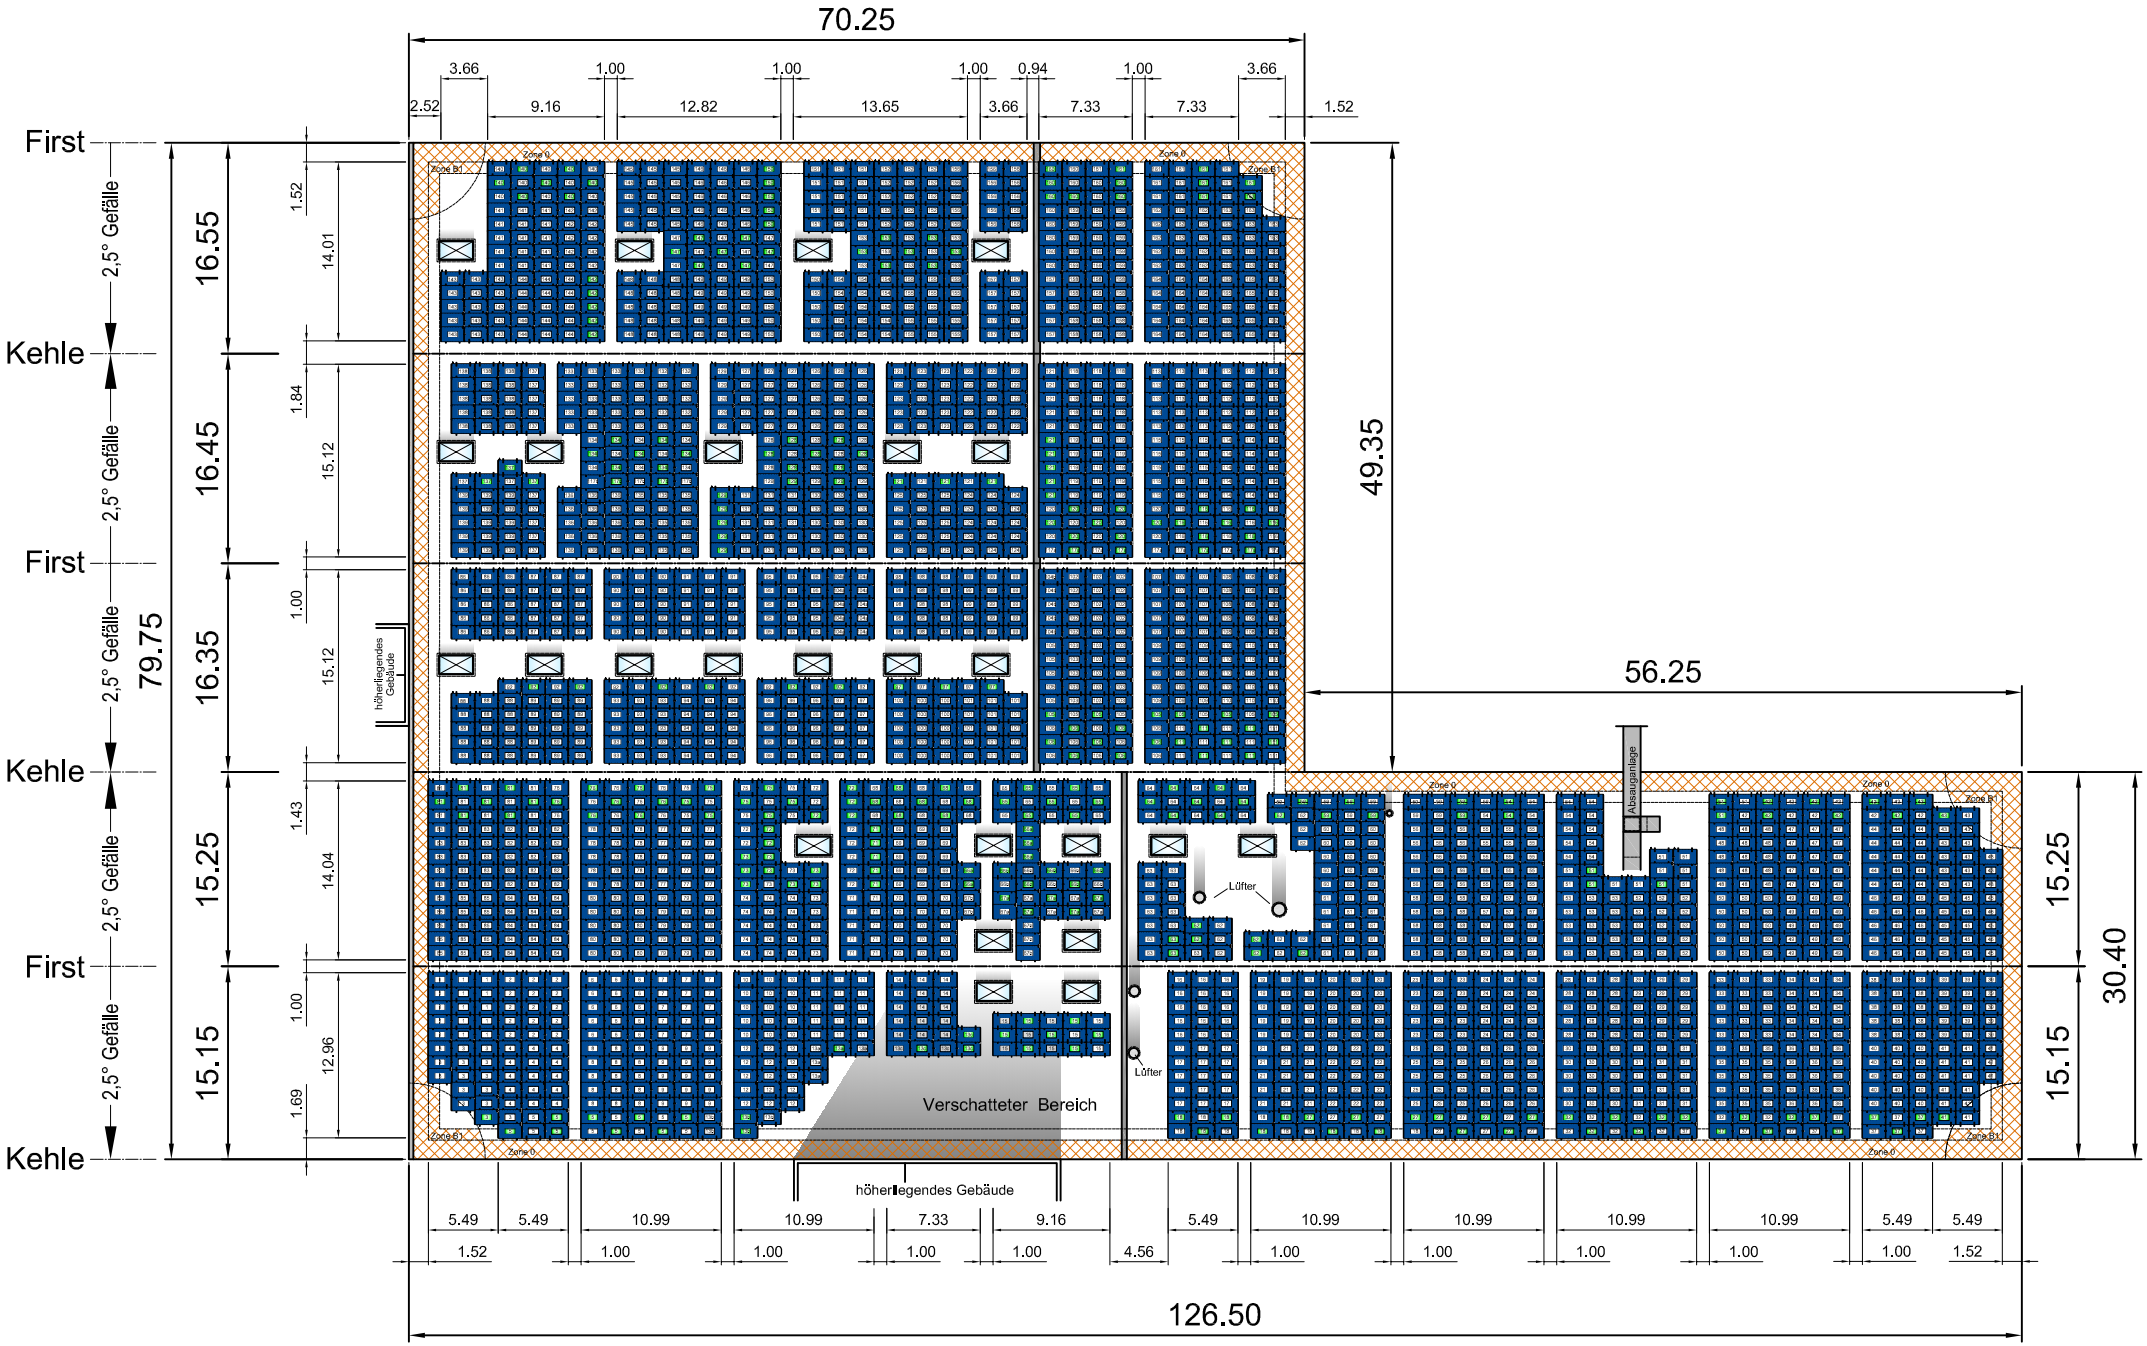
70.25
3.66
1.00
1.00
1.00
0.94
1.00
3.66
2.52
9.16
12.82
13.65
3.66
7.33
7.33
1.52
First
2,5° Gefälle
Kehle
16.55
16.45
16.35
15.25
15.15
79.75
1.52
14.01
1.84
15.12
1.00
15.12
1.43
14.04
1.00
12.96
1.69
höherliegendes Gebäude
49.35
56.25
Absauganlage
Lüfter
Lüfter
Verschatteter Bereich
30.40
5.49
5.49
10.99
10.99
7.33
9.16
5.49
10.99
10.99
10.99
10.99
5.49
5.49
1.52
1.00
1.00
1.00
1.00
4.56
1.00
1.00
1.00
1.00
1.00
1.52
126.50