


Traufe auf Bestandsmauerwerk M 1:10

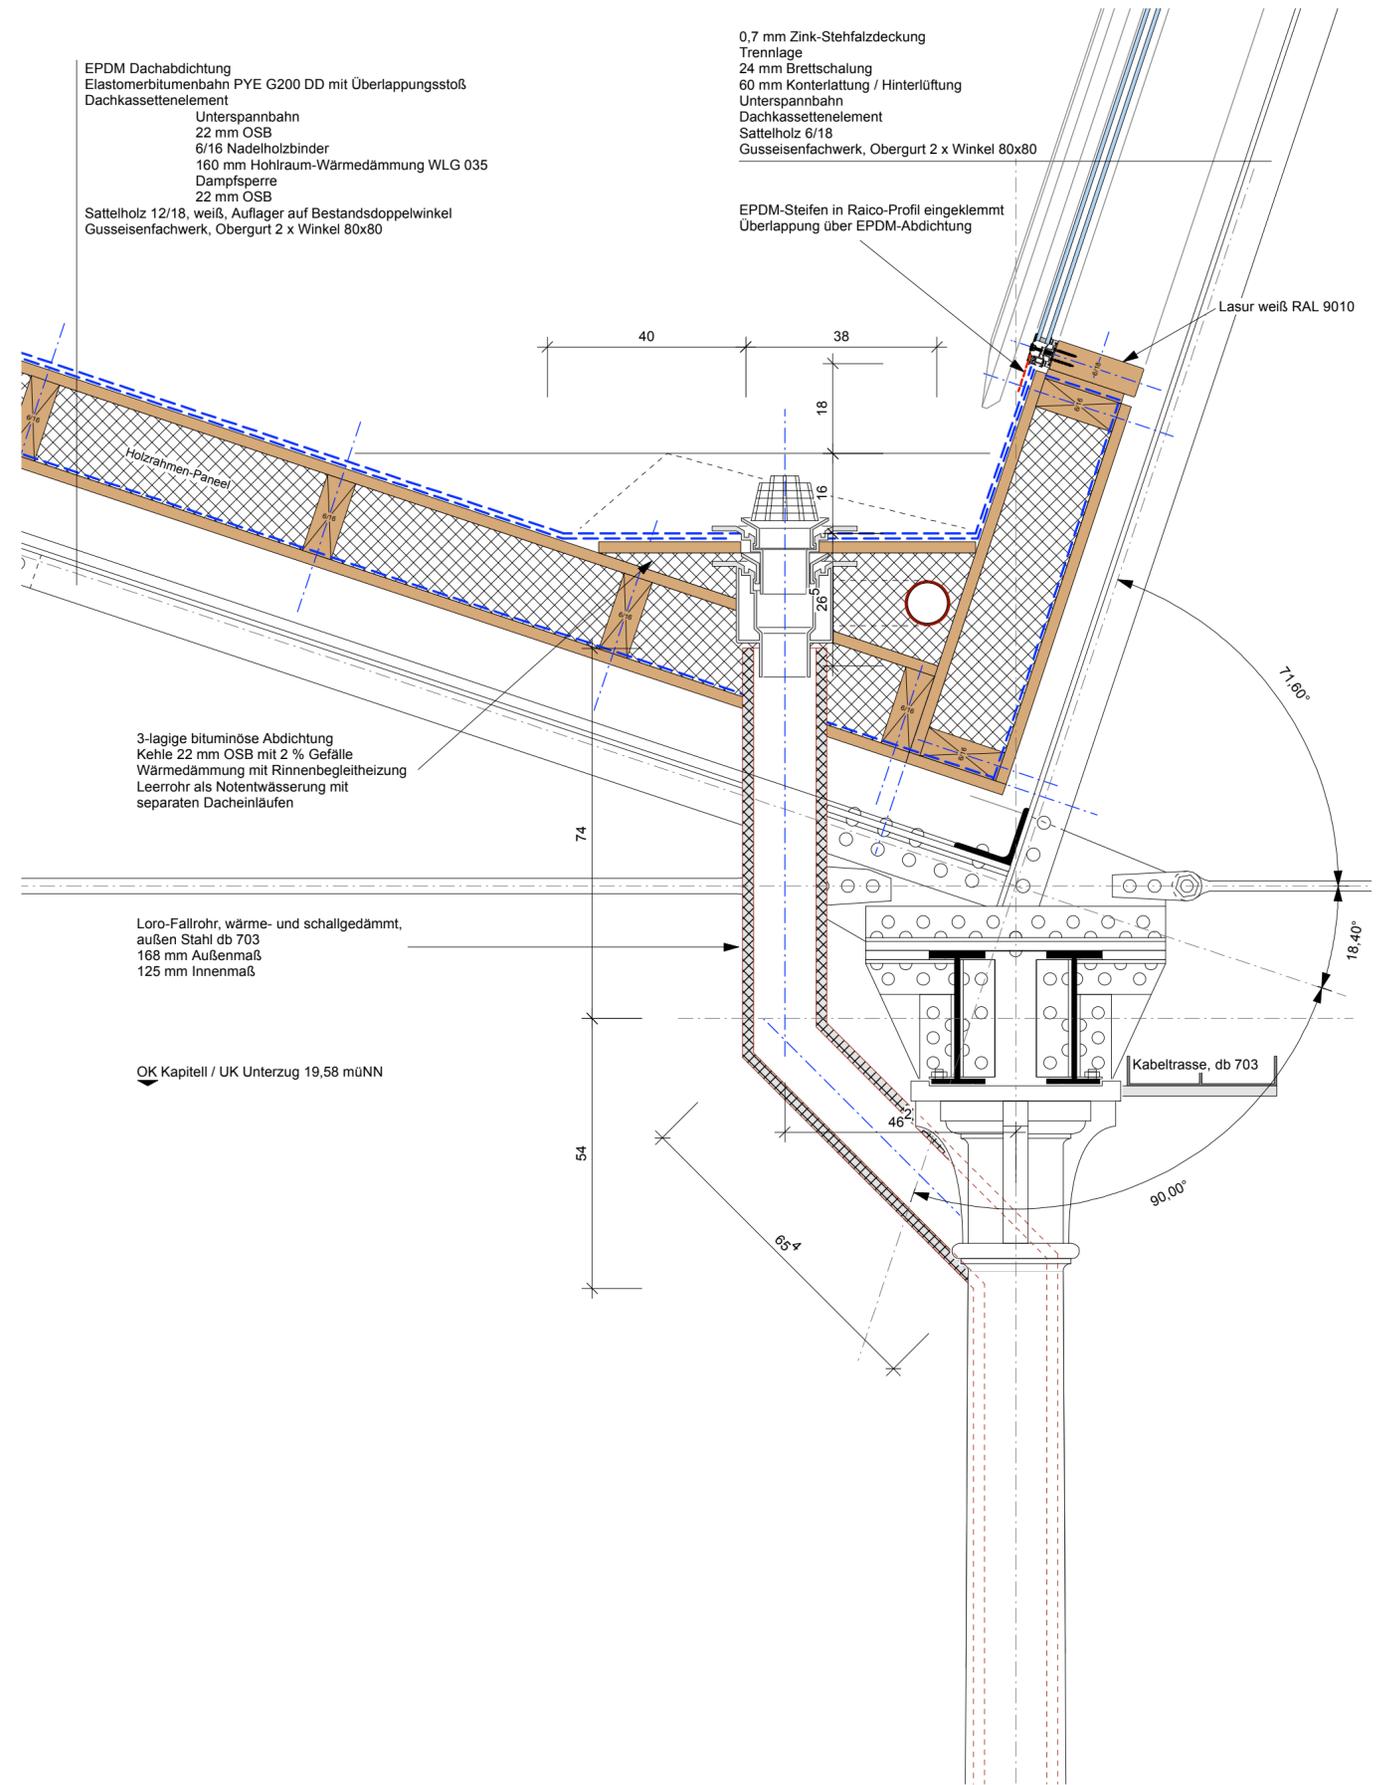

Sheddachkehle M 1:10