




Grundriss Erdgeschoss

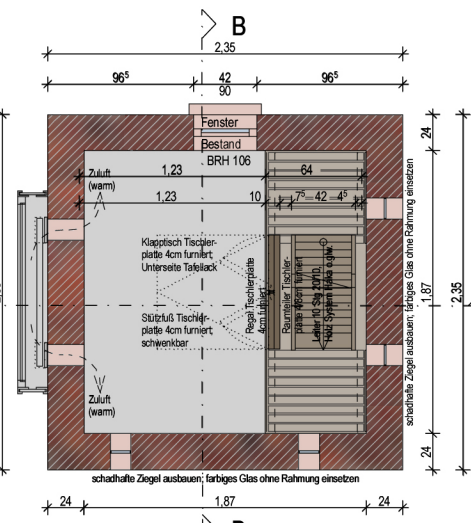


Grundriss 1. Obergeschoss

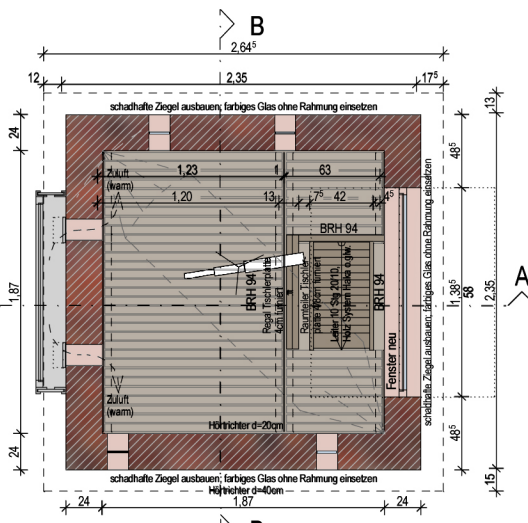

Grundriss 2. Obergeschoss

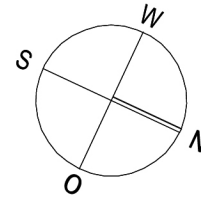


Sämtliche Maße sind vor Ausführung rechnerisch und vor Ort hinsichtlich technischer, funktionaler und baurechtlicher Anforderungen eigenverantwortlich zu prüfen. Eingezeichnete Abstände sind dem Architekten umgehend schriftlich mitzuteilen.

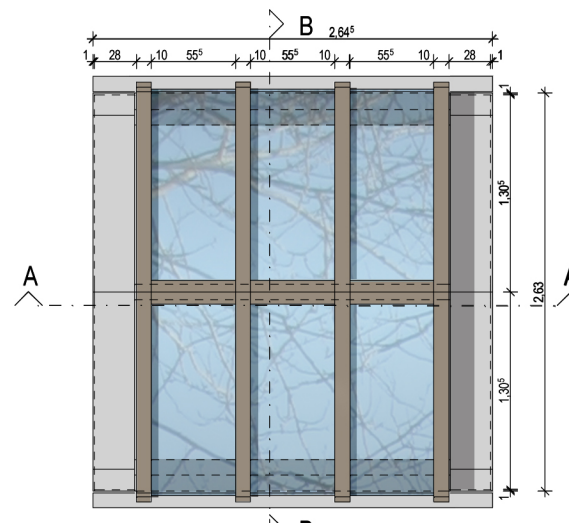


Dachaufsicht




Lageplan M. 1:200 / 500

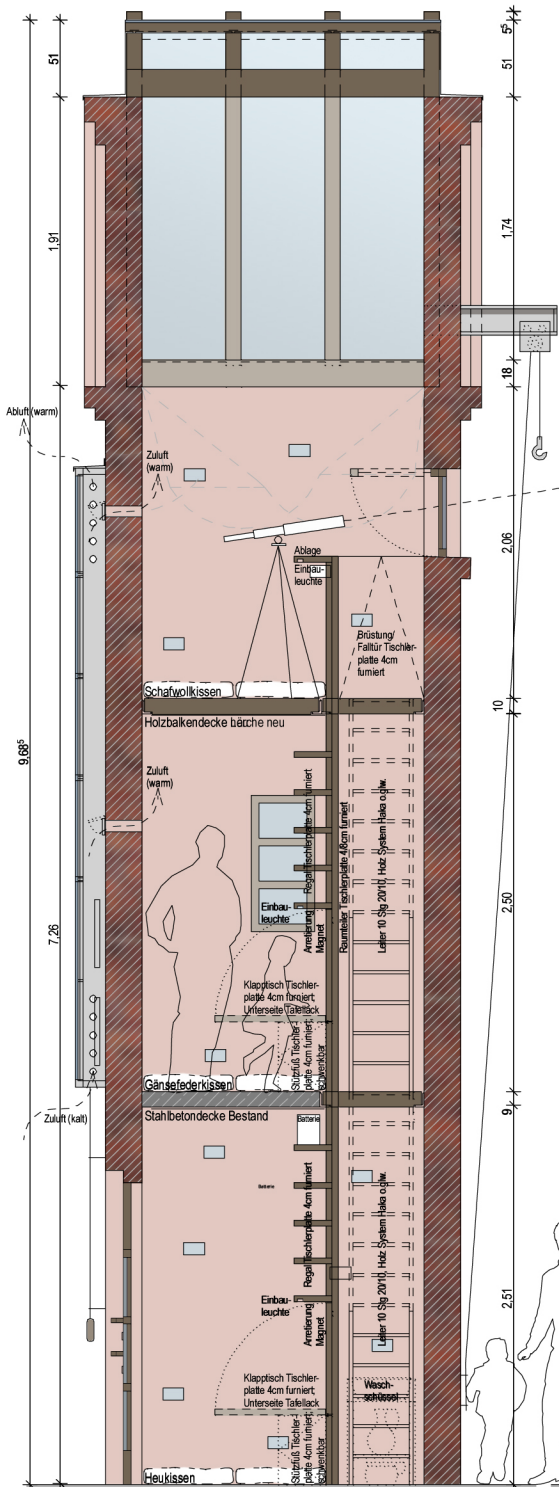


Schnitt A-A

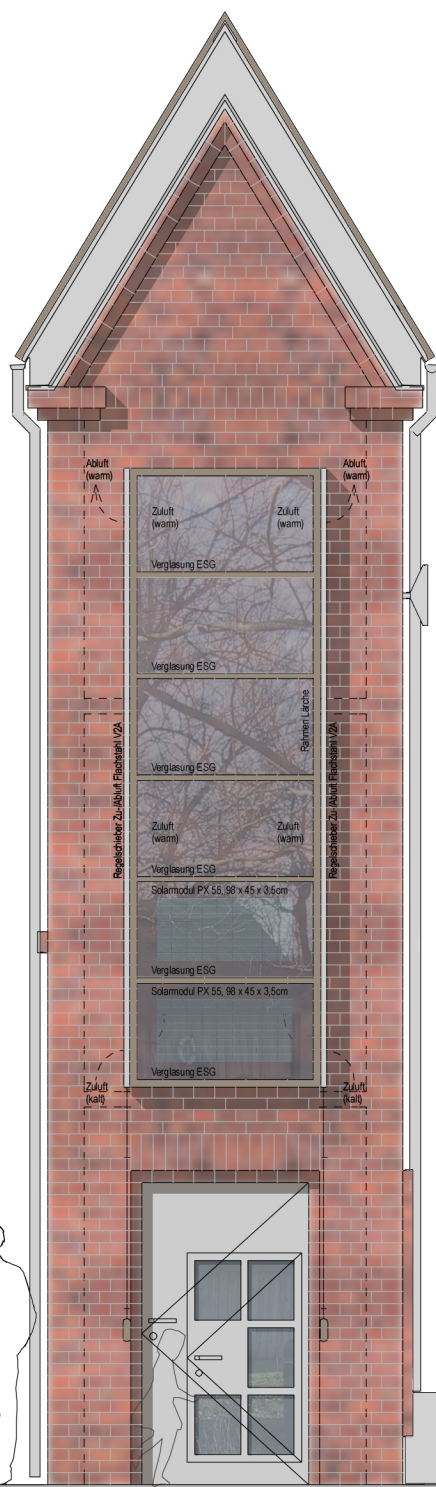


Ansicht Süd

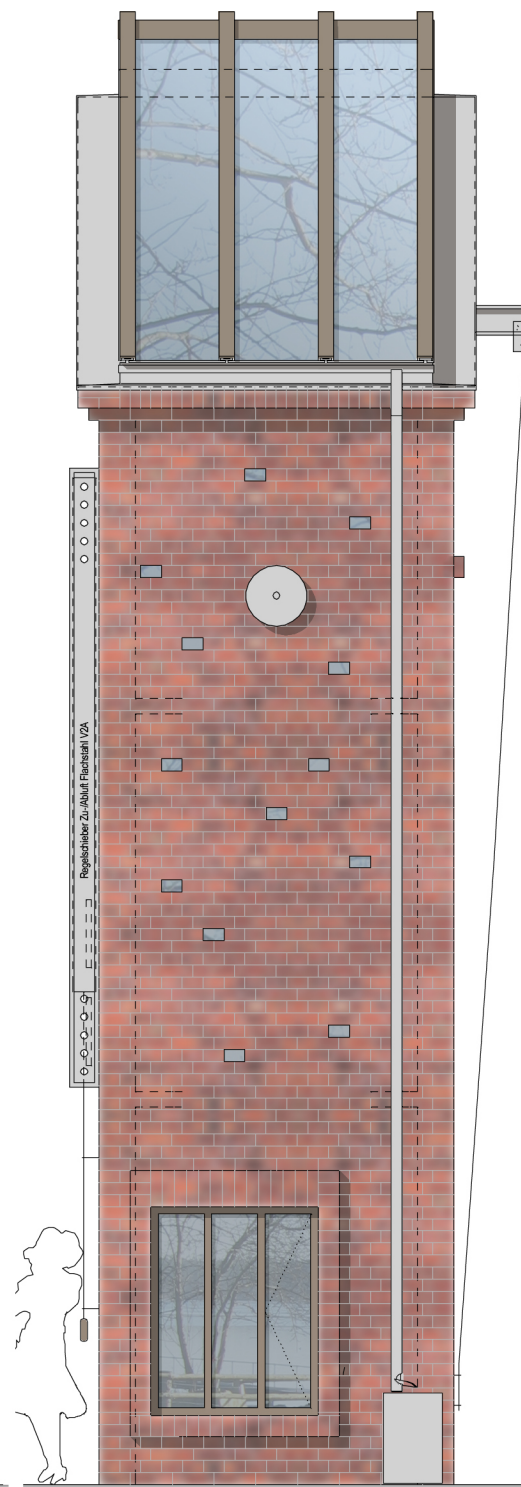


Ansicht Ost

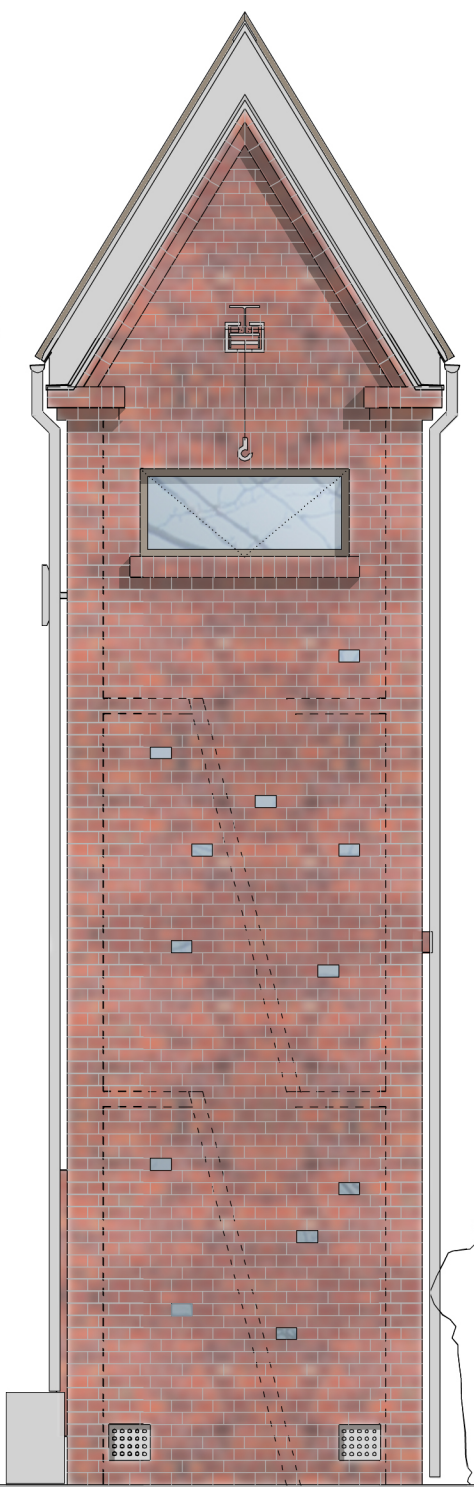

Ansicht Nord

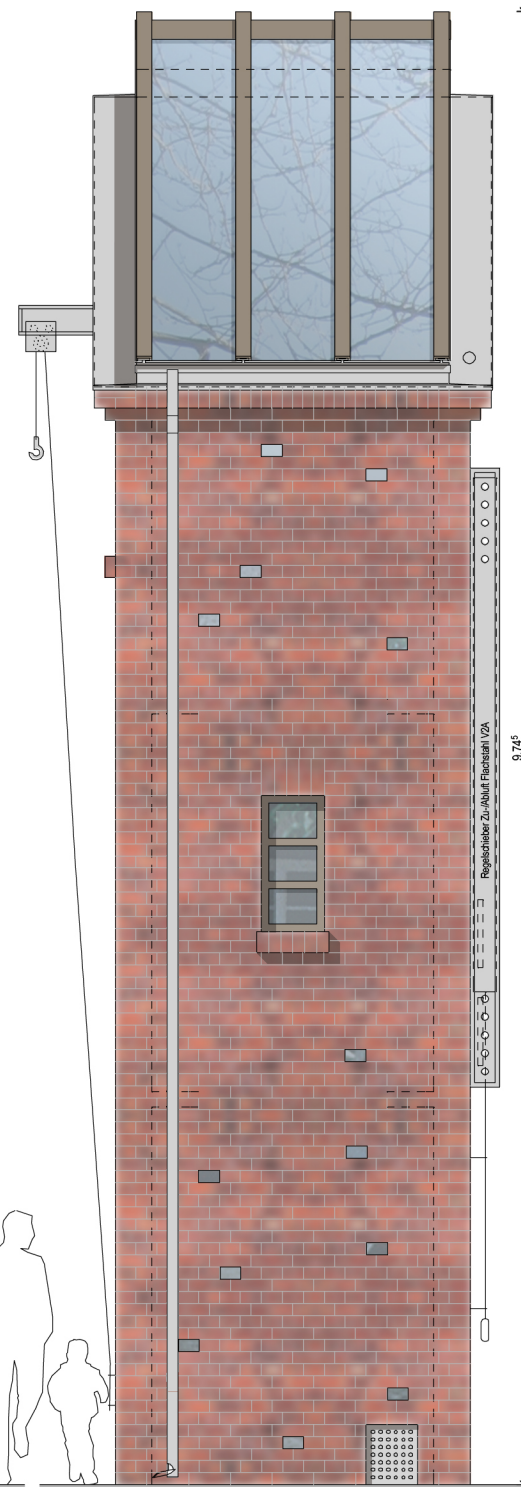

Ansicht West

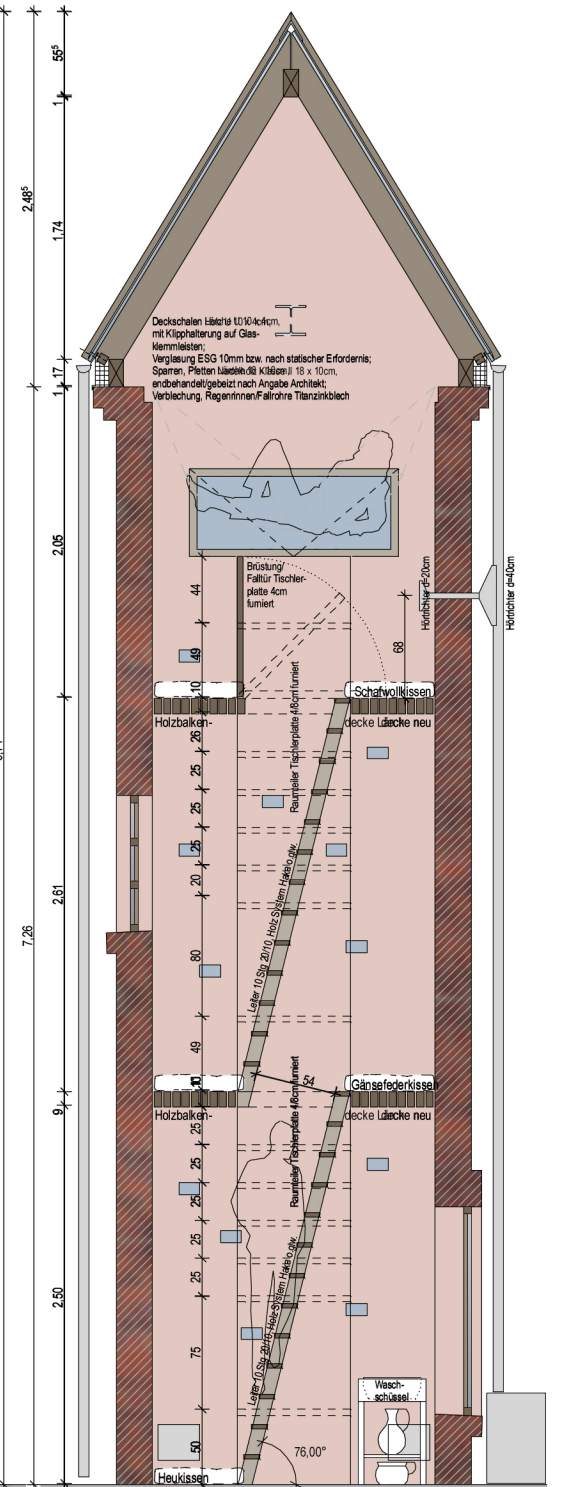

Schnitt B-B