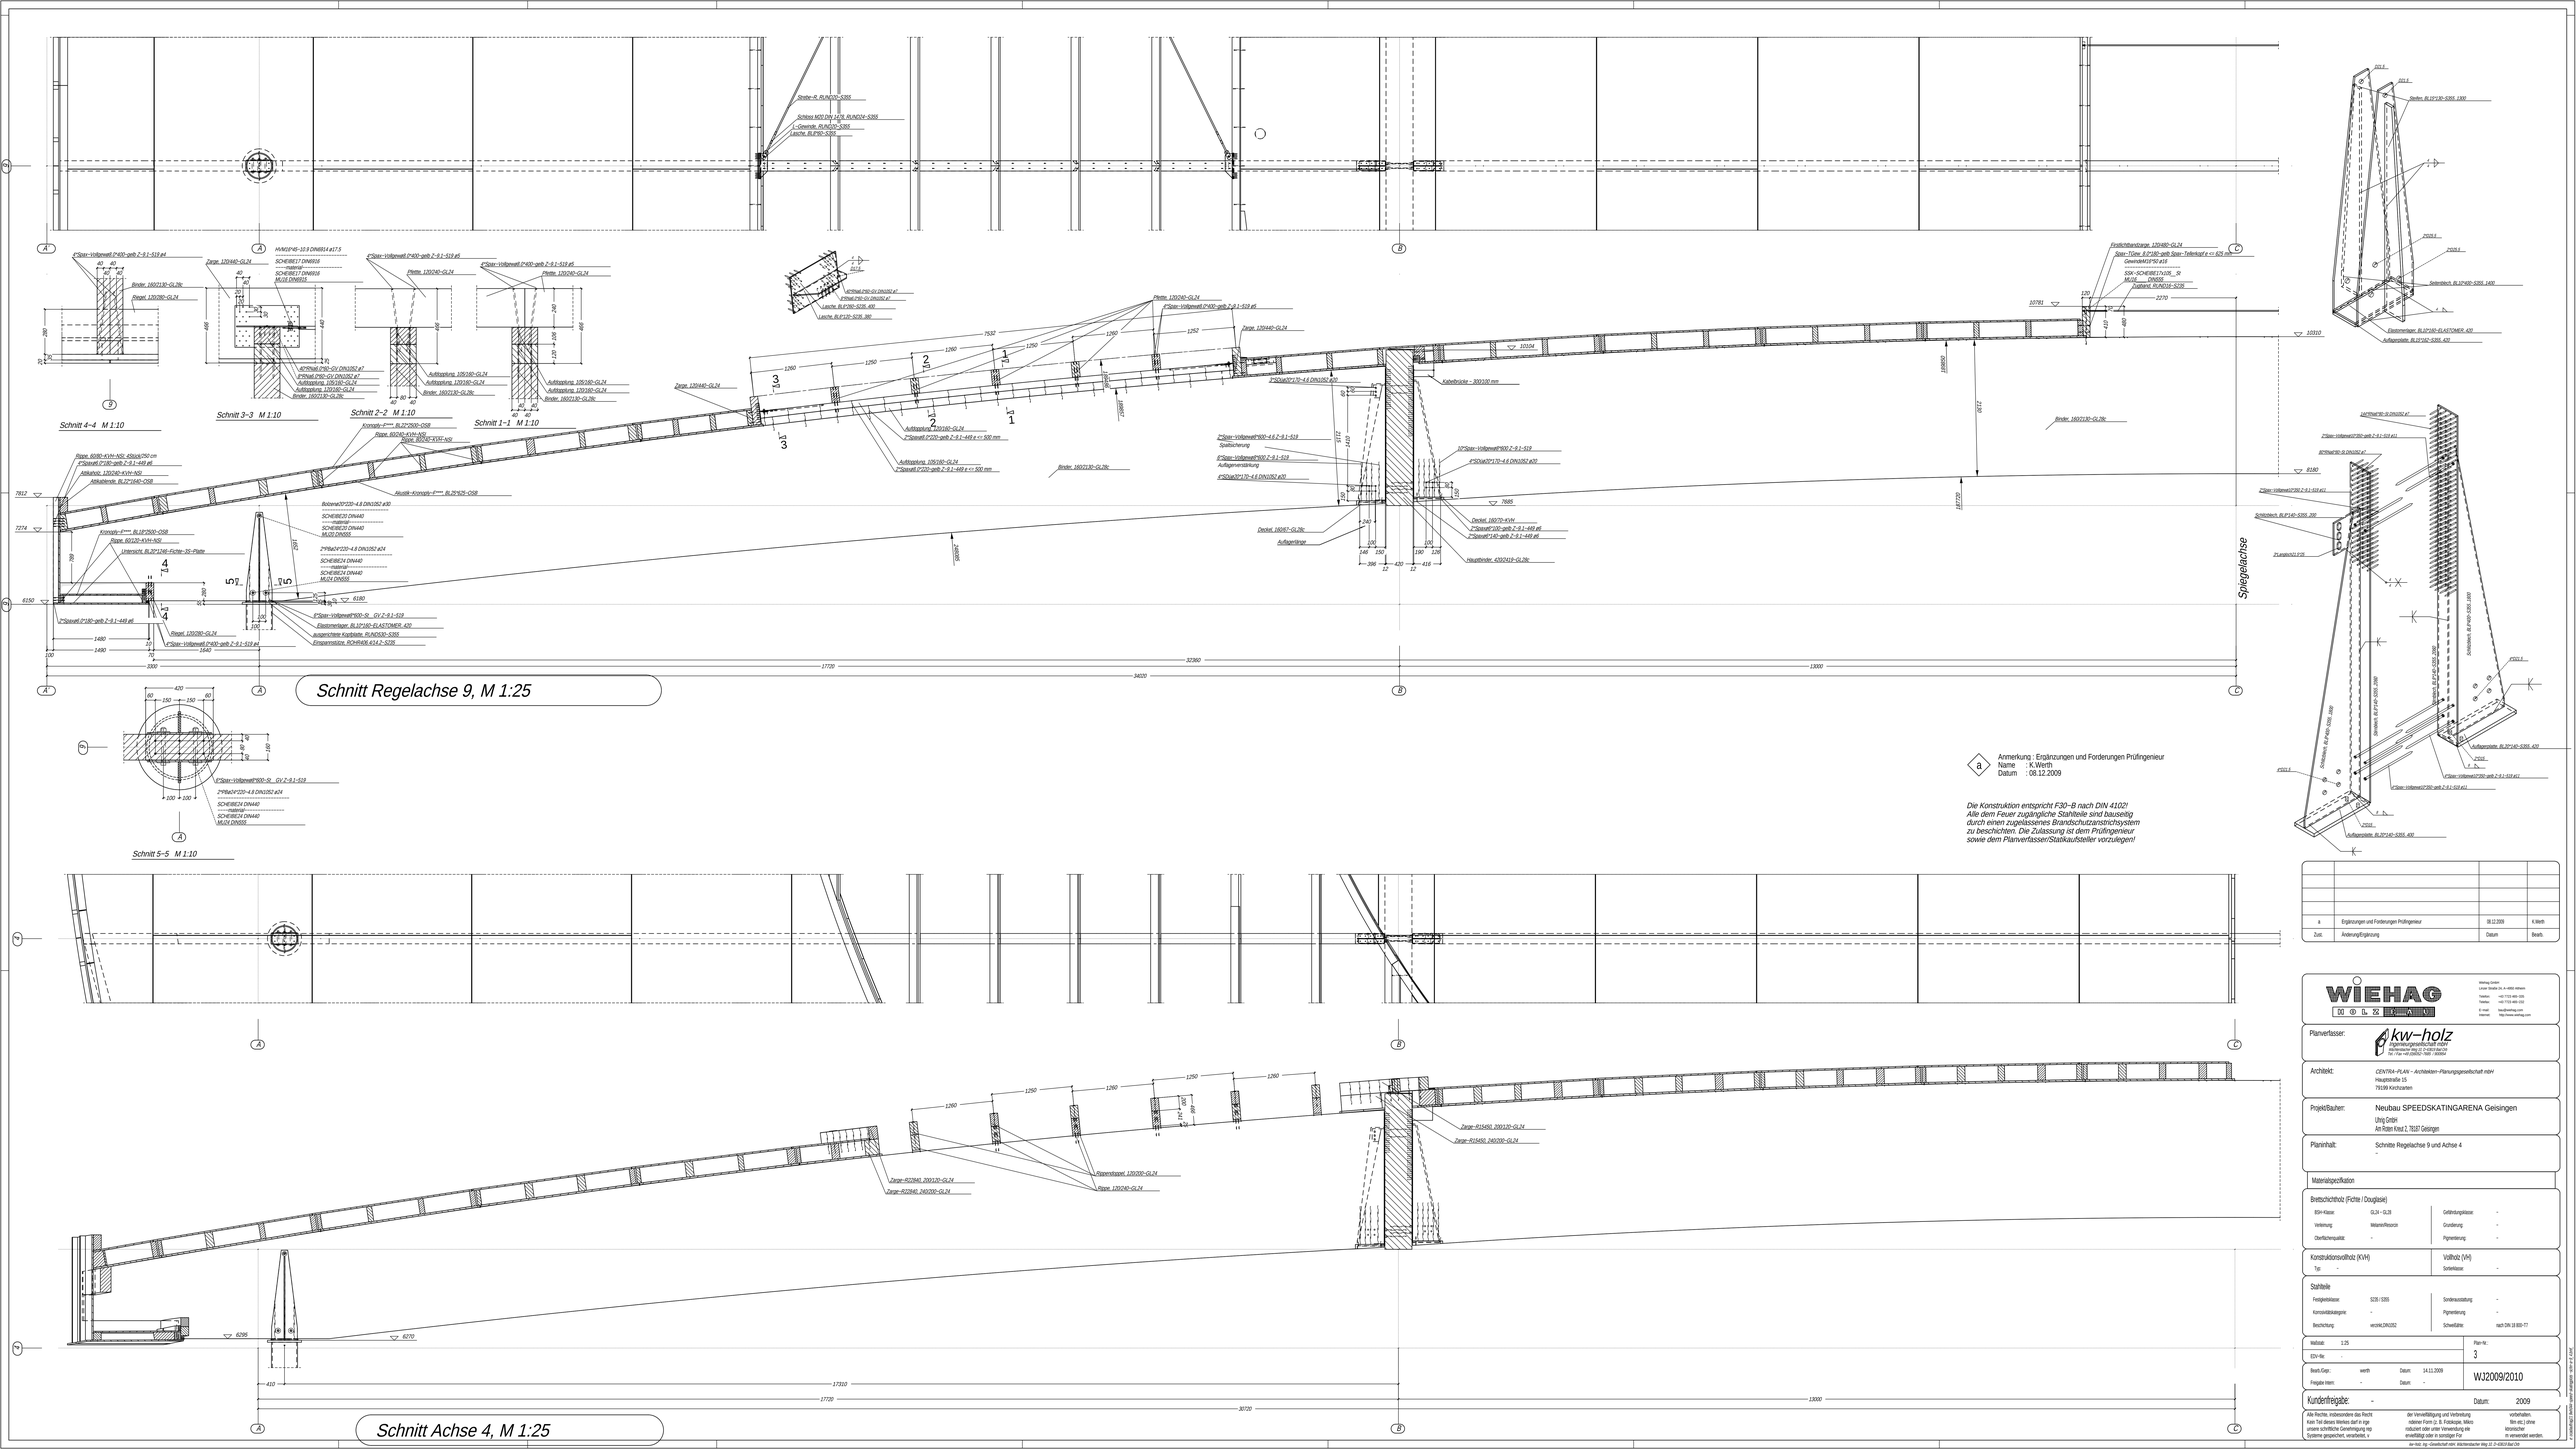
Schnitt 4–4 M 1:10
Schnitt 3–3 M 1:10
Schnitt 2–2 M 1:10
Schnitt 1–1 M 1:10
Schnitt Regelachse 9, M 1:25
Schnitt 5–5 M 1:10
Schnitt Achse 4, M 1:25
Spiegelachse
Anmerkung : Ergänzungen und Forderungen Prüfingenieur
Name : K.Wierth
Datum : 08.12.2009
Die Konstruktion entspricht F30–B nach DIN 4102!
Alle dem Feuer zugängliche Stahlteile sind bauseitig
durch einen zugelassenes Brandschutzanstrichsystem
zu beschichten. Die Zulassung ist dem Prüfingenieur
sowie dem Planverfasser/Statikaufsteller vorzulegen!
a Ergänzungen und Forderungen Prüfingenieur 08.12.2009 K.Wierth
Änderung/Ergänzung Datum Bearb.
WIEHAG
Planverfasser:
kw–holz
Architekt:
CENTRA – PLAN – Architekten–Planungsgesellschaft mbH
Hauptstraße 15
79199 Kirchzarten
Projekt/Bauherr:
Neubau SPEEDSKATINGARENA Geisingen
Ulrig GmbH
Am Rotes Kreuz 2, 78187 Geisingen
Planinhalt:
Schnitte Regelachse 9 und Achse 4
Materialgenehmigung
Brettschichtholz (Fichte / Douglasie)
Konstruktionsvollholz (KVH)
Vollholz (VH)
Stahlteile
Maßstab: 1:25
Plan-Nr.: 3
Bearb./Gepr.: werth Datum: 14.11.2009
Freigabe Intern: - Datum: -
WJ2009/2010
Kundenfreigabe: - Datum: 2009
Alle Rechte, insbesondere das Recht
der Vervielfältigung und Verbreitung,
vorbehalten.
Kein Teil dieses Werkes darf in irge
nicht
Form (z. B. Fotokopie, Mikro
verfahren,
unsere schriftliche Genehmigung reg
reproduziert oder unter Verwendung ele
Mikro etc.) ohne
Systeme gespeichert, verarbeitet, v
erweitert oder einer Verwendung ele
kronischer
in verwendet werden.