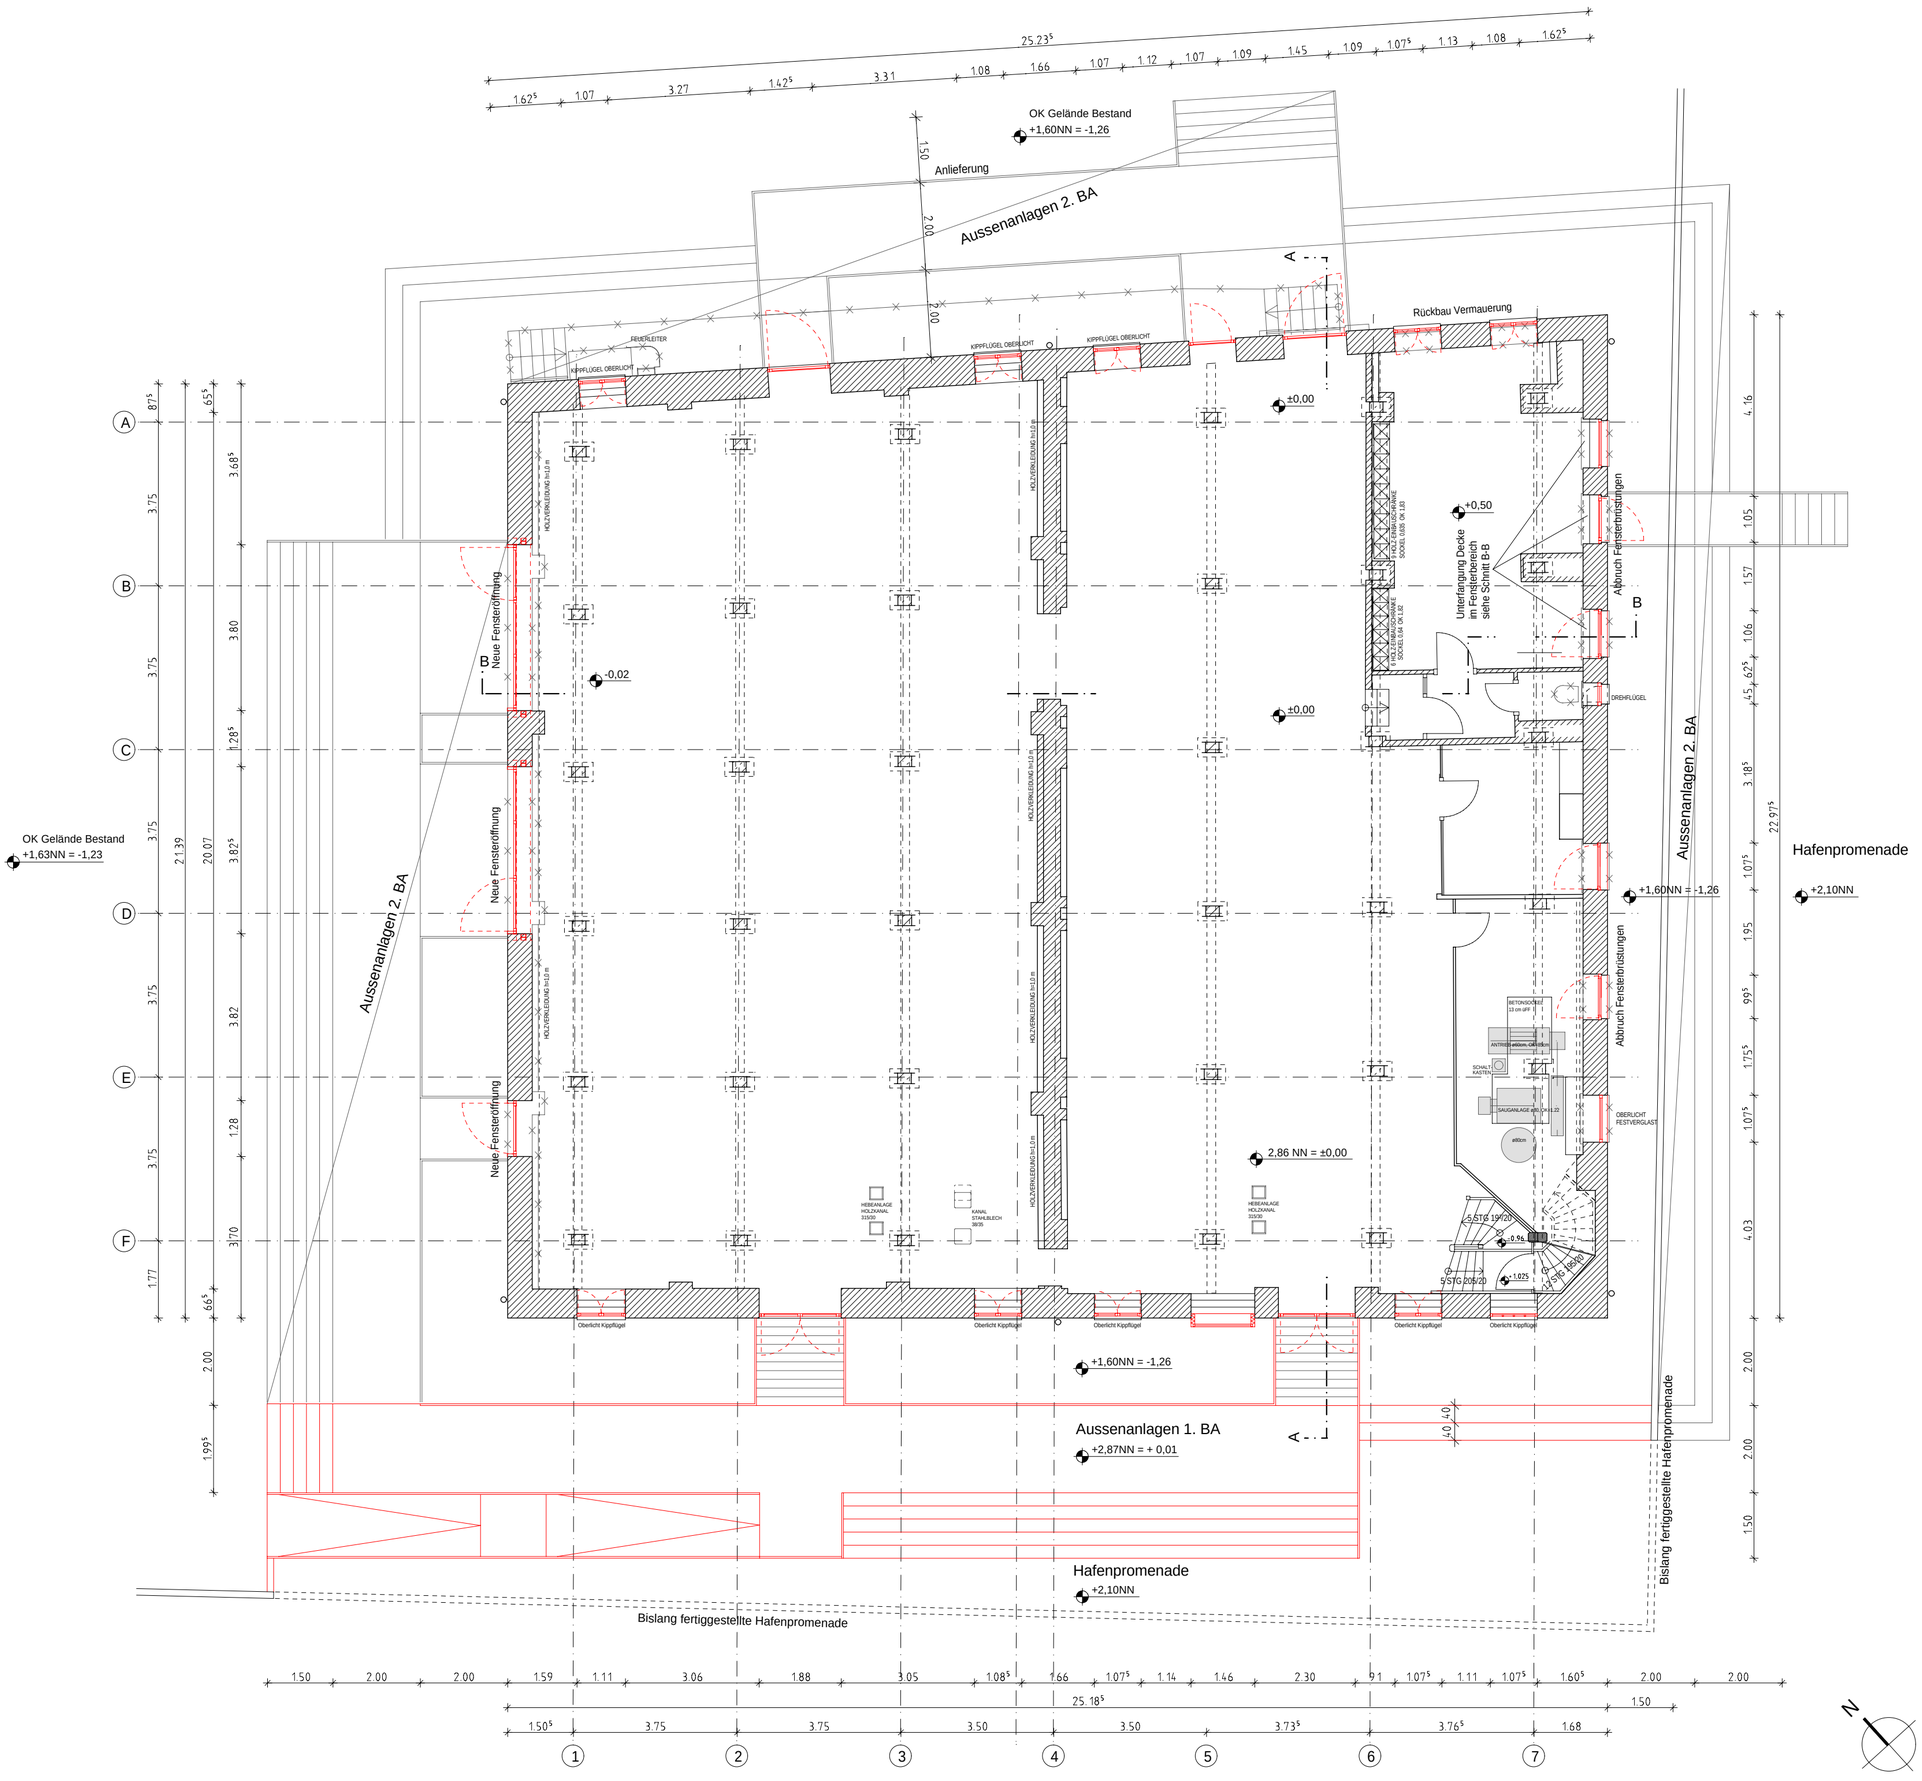

[redacted]

ENTWURFSPLANUNG

OBJEKT

SANIERUNG DER ÄUSSEREN HÜLLE

THORMANN-SPEICHER

ALTER HAFEN
WISMAR

AUFTRAGGEBER:

DSK
DEUTSCHE STADT- UND GRUNDSTÜCK-
ENTWICKLUNGSGESELLSCHAFT mbH

SANIERUNGSTRÄGER DER
HANSESTADT WISMAR

HINTER DEM CHOR 9
23966 WISMAR

DARSTELLUNG / MASSTAB:

GRUNDRISS EG M 1:100

GRUNDLAGE: BAUAUFNAHME
ARCHITEKTEN NALBACH+NALBACH

GEZEICHNET: NICOLE HERMS
DATUM: 30.10.2008
BLATT: 0806 - 03 - 02

MAI STADTPLANER + ARCHITEKT BDA
AN DER UNTERTRAVE 17 D-23552 LÜBECK
TELEFON 0451 397790 TELEFAX 0451 3977920 office@mai-architekten.de