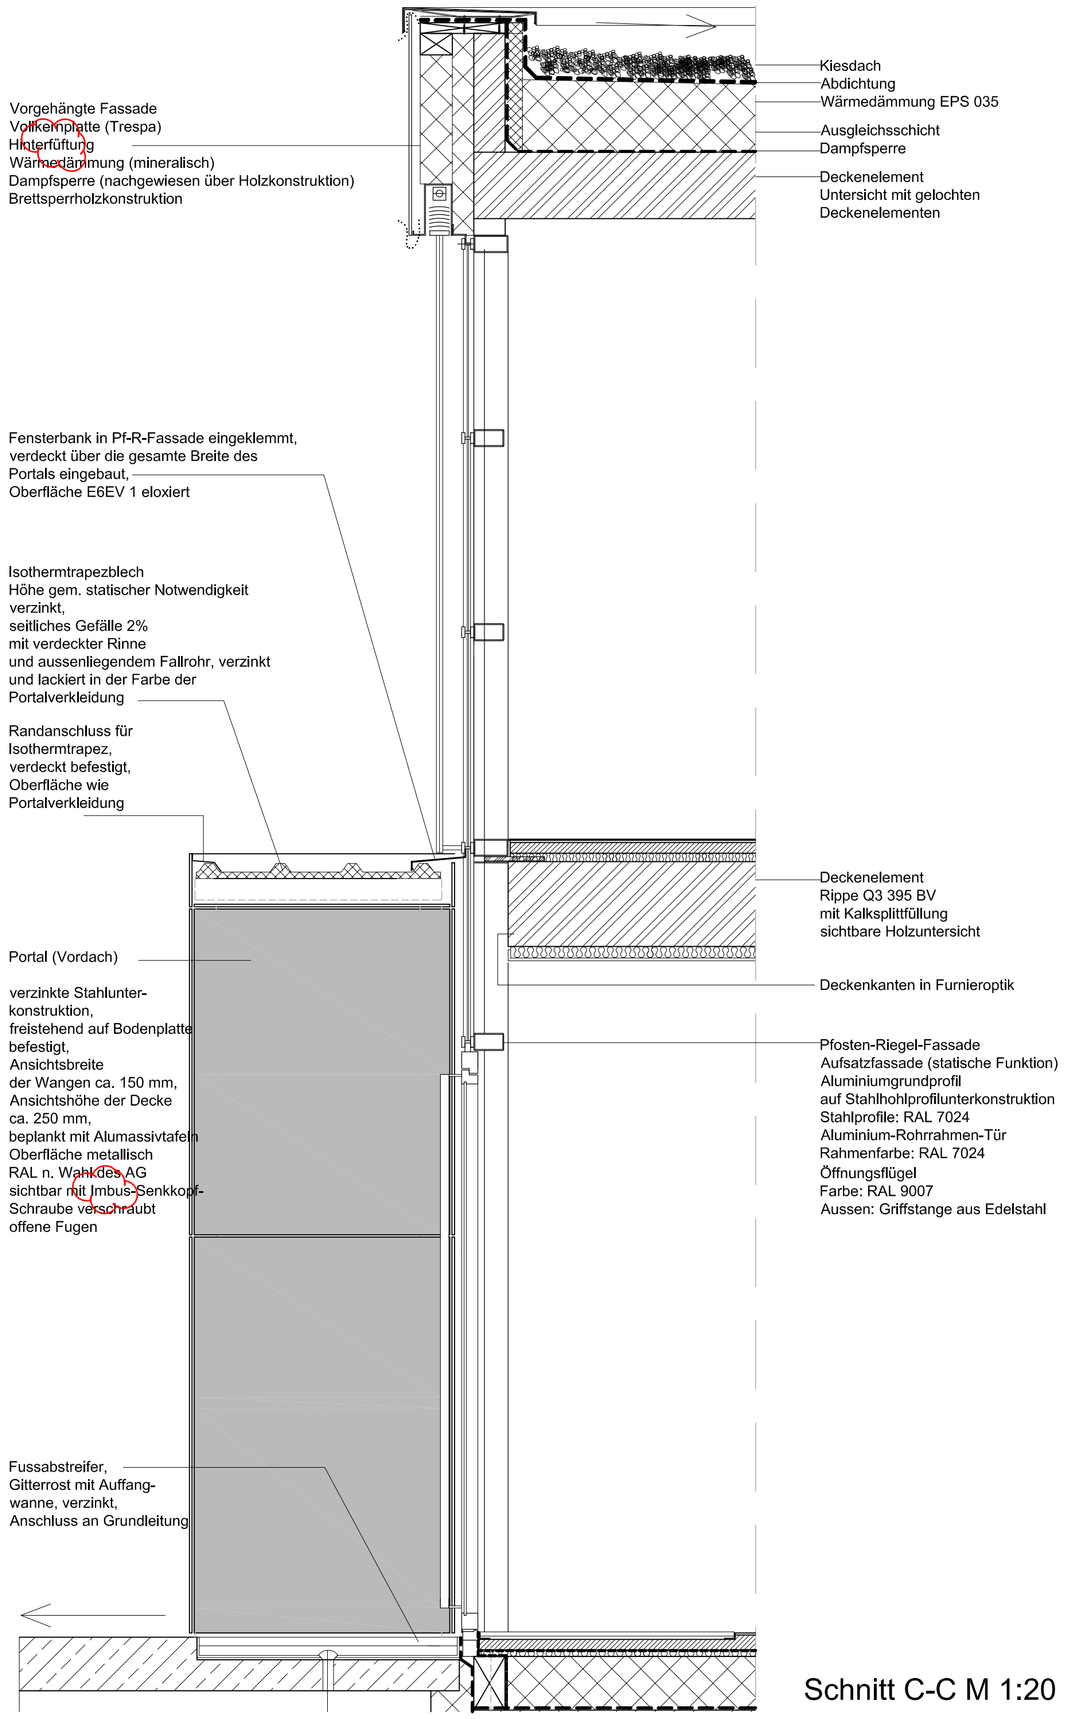

Schnitt C-C M 1:20

eurich
lucas +
partner

erweiterung der einhardschule seligenstadt