


Querschnitt A-A

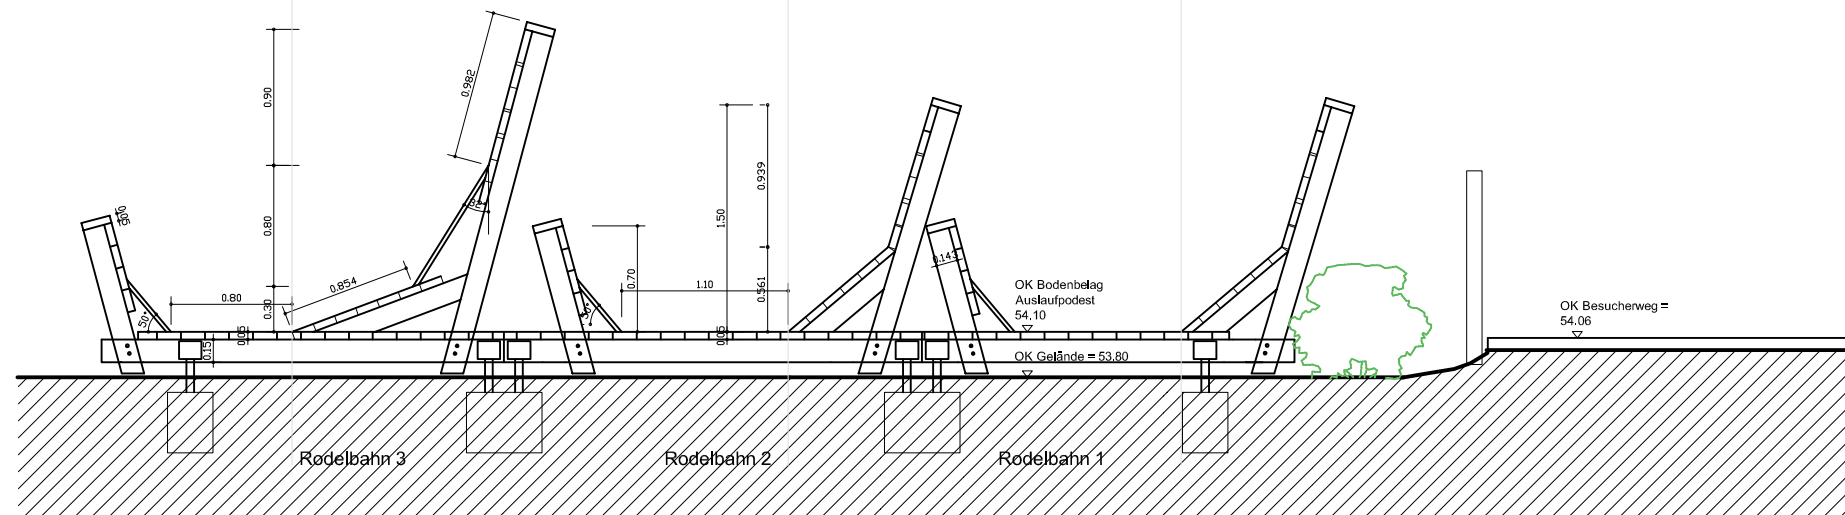

Querschnitt B-B

30.10.07	e	e			
	Fa. Cordes				
	Fa. ATV				

Datum Verteiler

Projekt
Winterzoo 2007

Planinhalt
Rodelbahn
Querschnitt A-A
Querschnitt B-B

bearbeitet:
Epe / Heindorf

Druckdatum:
29.10.2007

Maßstab:
1:50

Zeich.-Nr.:
08

Zoo Hannover GmbH
Adenauerallee 3
30175 Hannover
www.zoo-hannover.de

S.Epe Dipl.-Ing. Architekt
Zoo Hannover GmbH:
Tel.:0511/28074-145
Fax:0511/28074-174
epe@zoo-hannover.de

