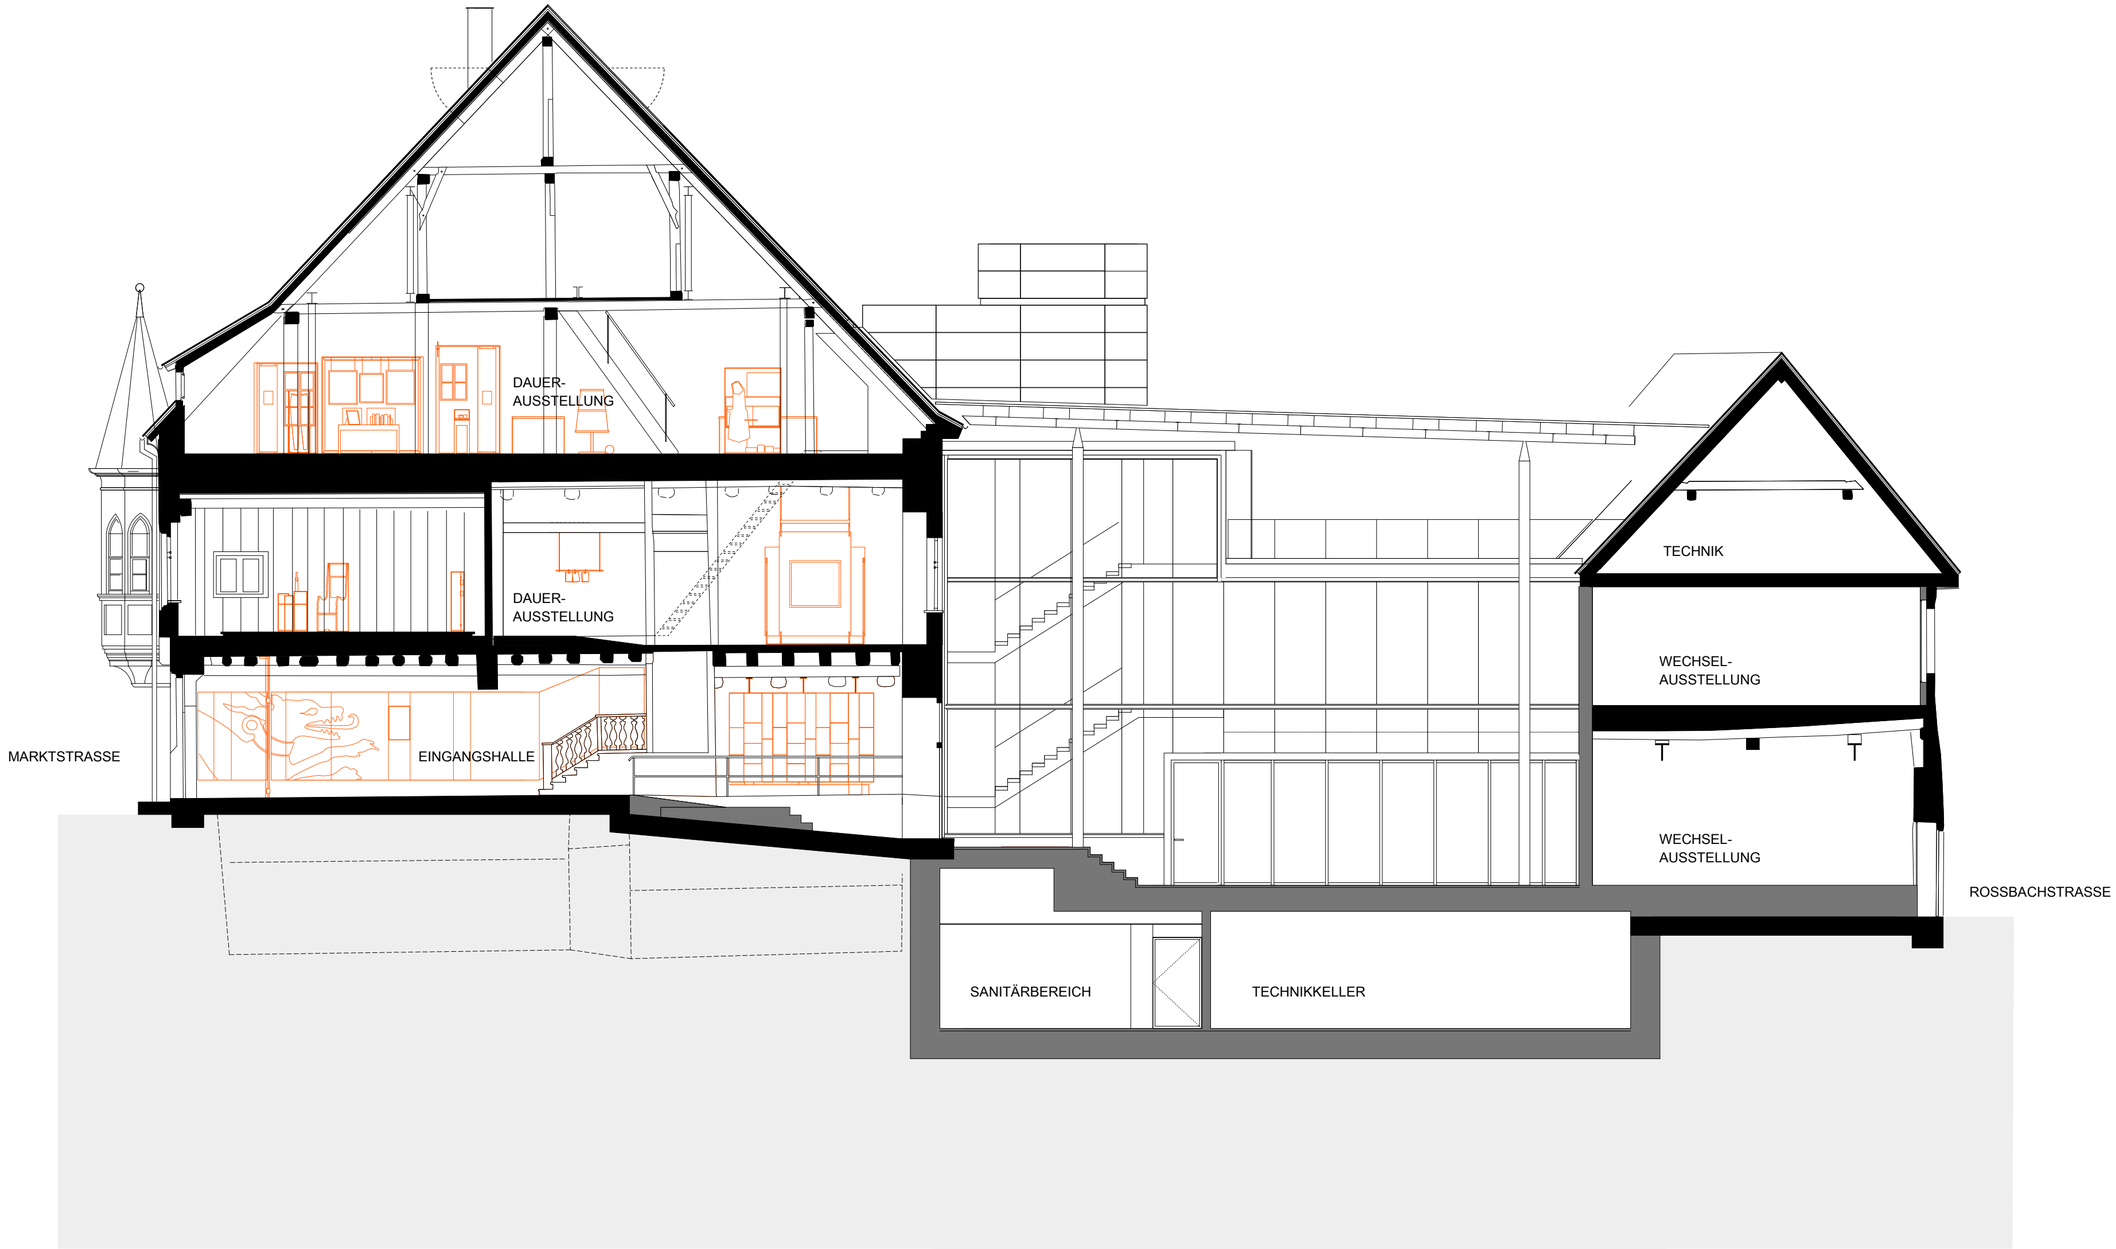
DAUER-
AUSSTELLUNG
DAUER-
AUSSTELLUNG
EINGANGSHALLE
MARKTSTRASSE
TECHNIK
WECHSEL-
AUSSTELLUNG
WECHSEL-
AUSSTELLUNG
ROSSBACHSTRASSE
SANITÄRBEREICH
TECHNIKKELLER