



Pavillon Pavatex 2010

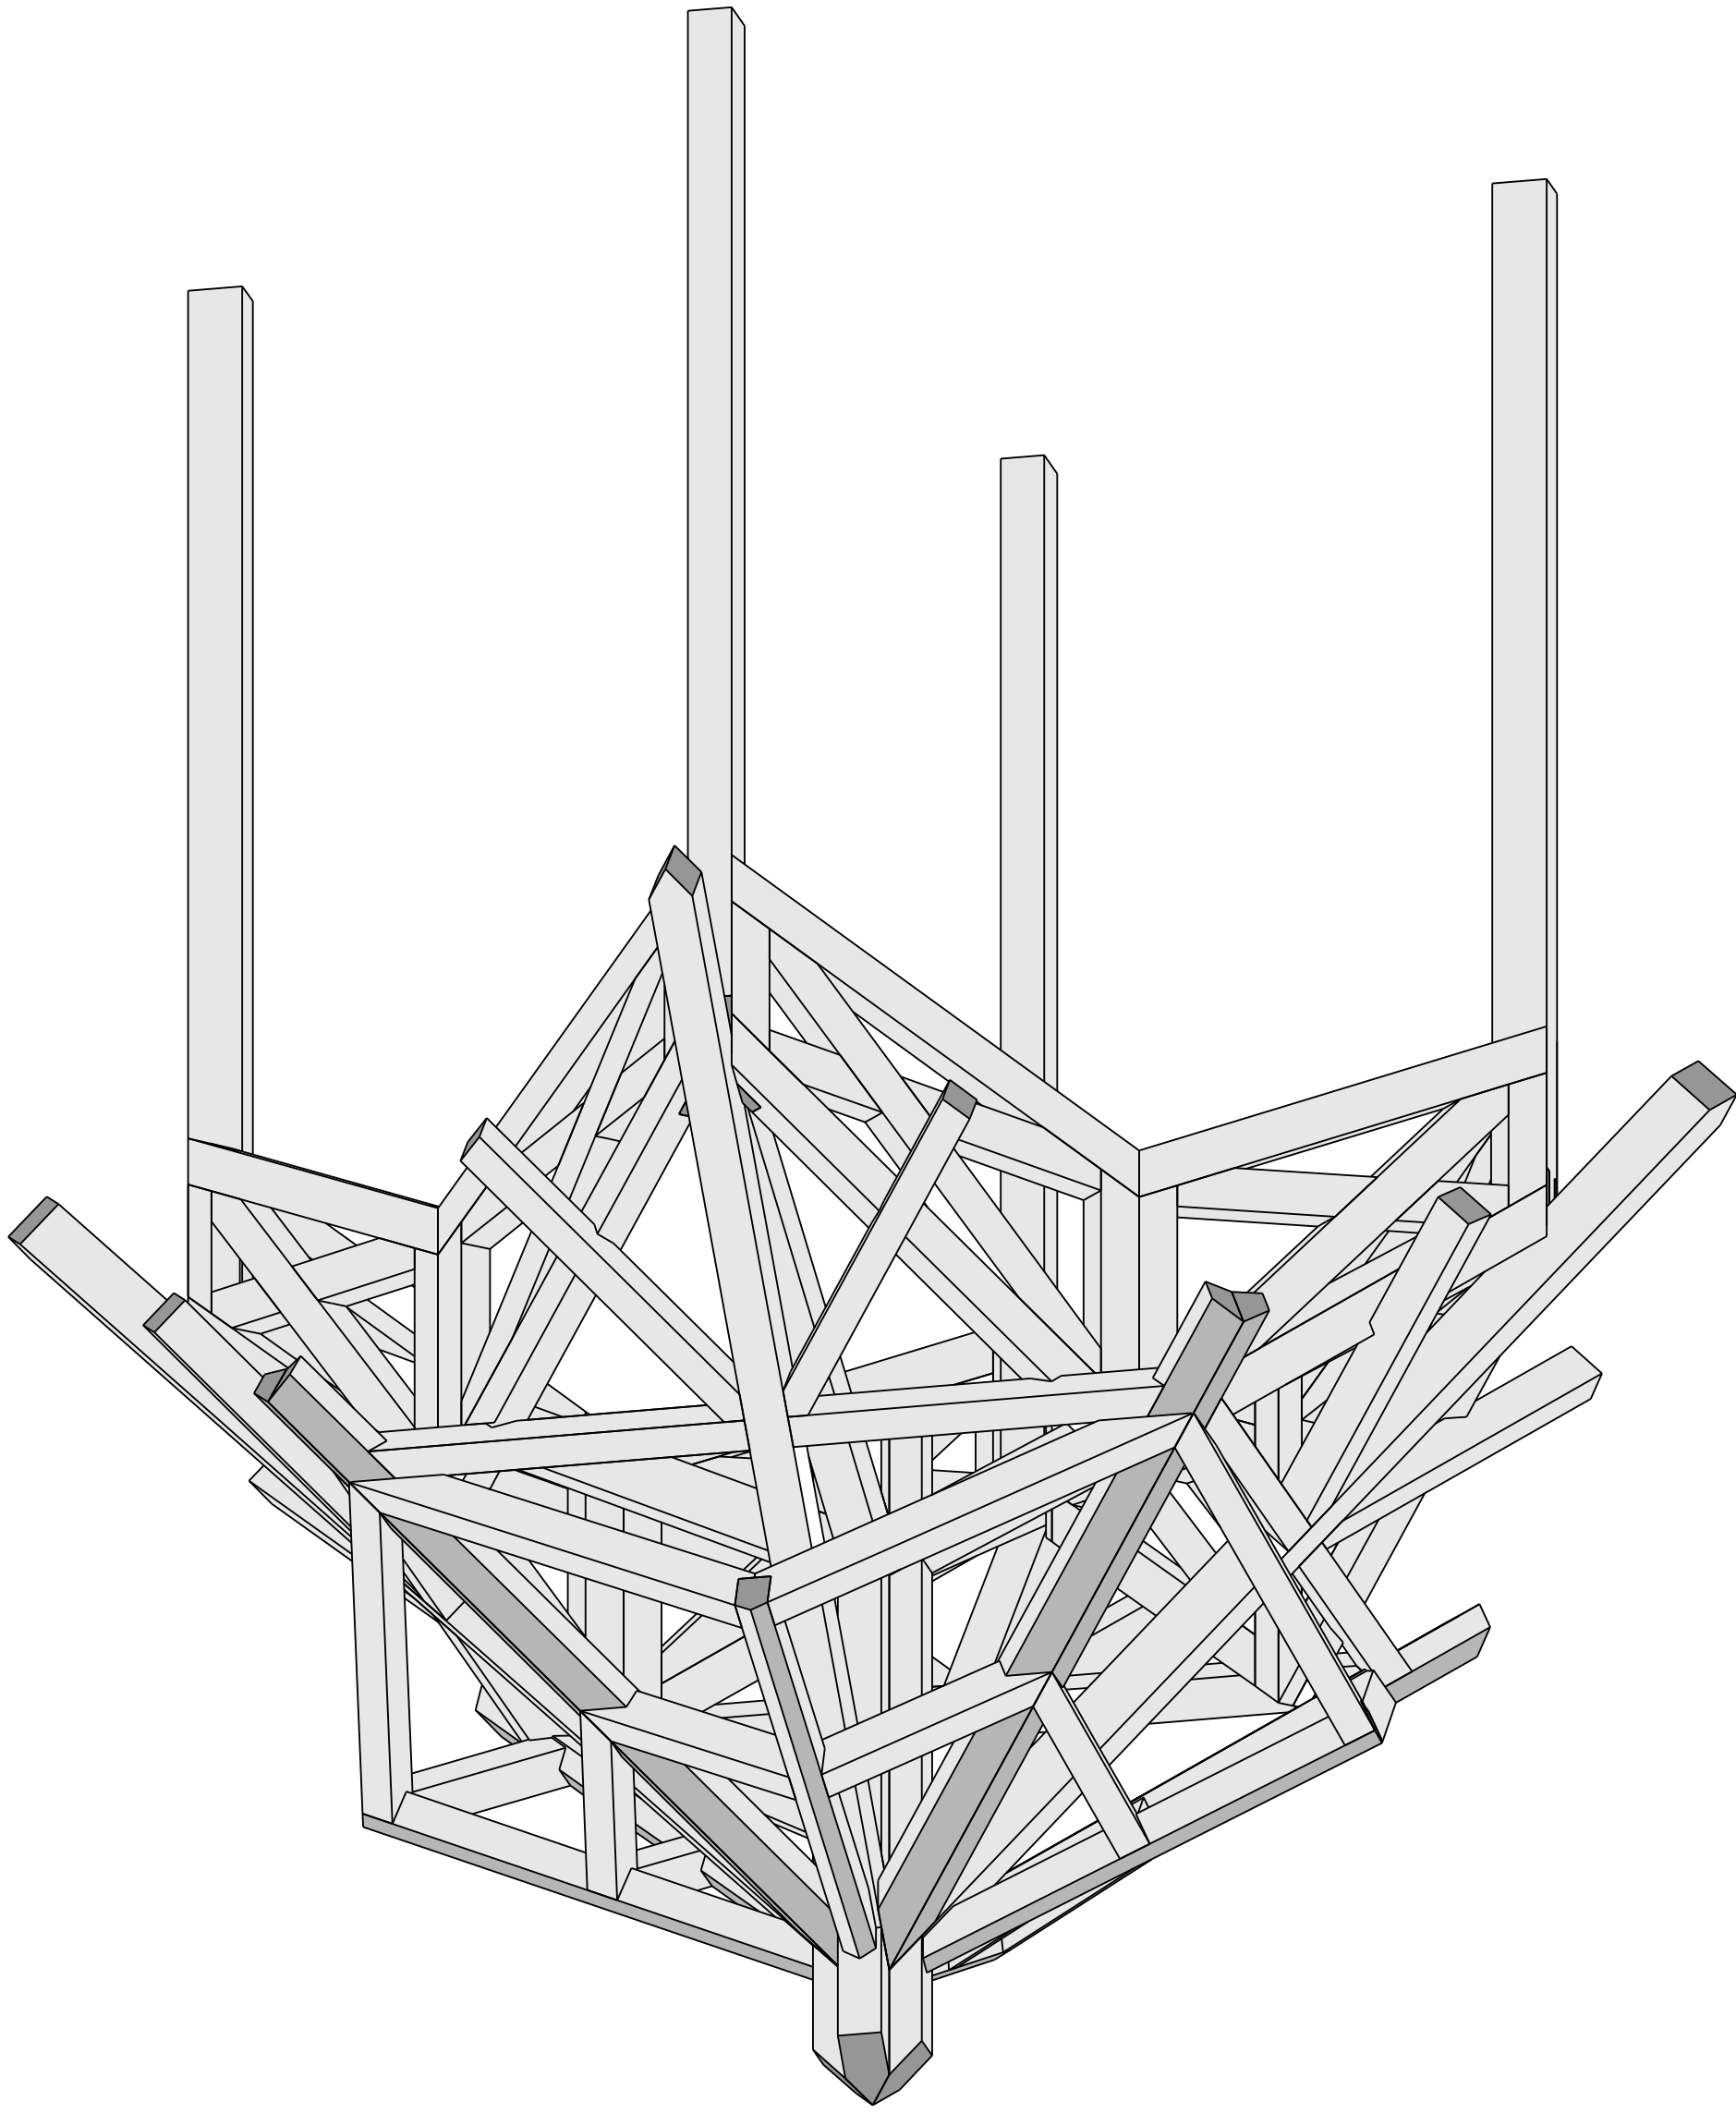

HolzbaU Deutschland
Bund Deutscher Zimmermeister
Team Deutschland
Blatt 2
© Copyright
R.Schum. 2010.05.15

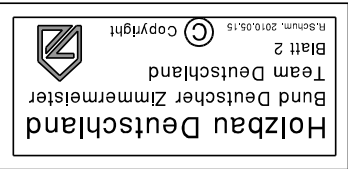


Pavillon Pavatex 2010


HOLZLISTE

Nr.	PL	Name	STK	B	H	L
1	AUSSENPFOSTEN		1	8	10	215
2	BUG		1	8	6	60
3	STREBE		1	8	10	155
4	FIRSTSÄULE		1	8	10	145
5	LEITSPARREN		1	8	10	235
6	SCHRÄGGER-SPARREN		1	6	8	165
7	SCHRÄGGER-SPARREN		1	6	8	165
8	WECHSEL		1	6	8	85
8	WECHSEL		1	6	8	85
9	WECHSEL		1	6	8	85
10	SCHIFTER		1	6	8	85
11	SCHIFTER		1	6	8	85
12	GAUBENPFETTE		1	6	8	105
13	GAUBENSCHIFTER		1	6	8	95
14	GAUBENSCHIFTER		1	6	8	95
15	GAUBENSCHIFTER		1	6	8	60
16	GAUBENSCHIFTER		1	6	8	60
17	FUSSPFETTE		1	6	8	110
18	FUSSPFETTE		1	6	8	125
19	FUSSPFETTE		1	6	8	110
20	FUSSPFETTE		1	6	8	125
21	BEIPFOSTEN		1	6	8	75
22	BEIPFOSTEN		1	6	8	55
23	BEIPFOSTEN		1	6	8	75
24	BEIPFOSTEN		1	6	8	55
25	STREBEN		1	6	8	115
26	STREBEN		1	6	8	115
27	STREBEN		1	6	8	85
28	STREBEN		1	6	8	85


Schräg Ansicht

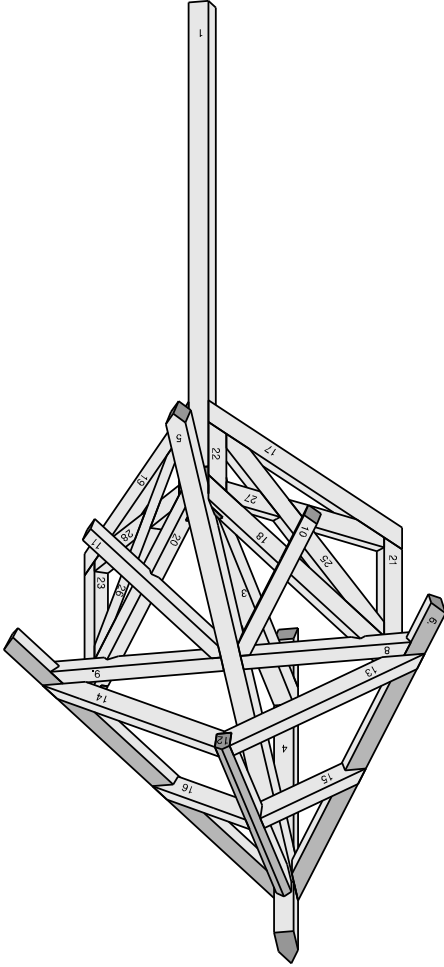

Draufsicht mit Gaube

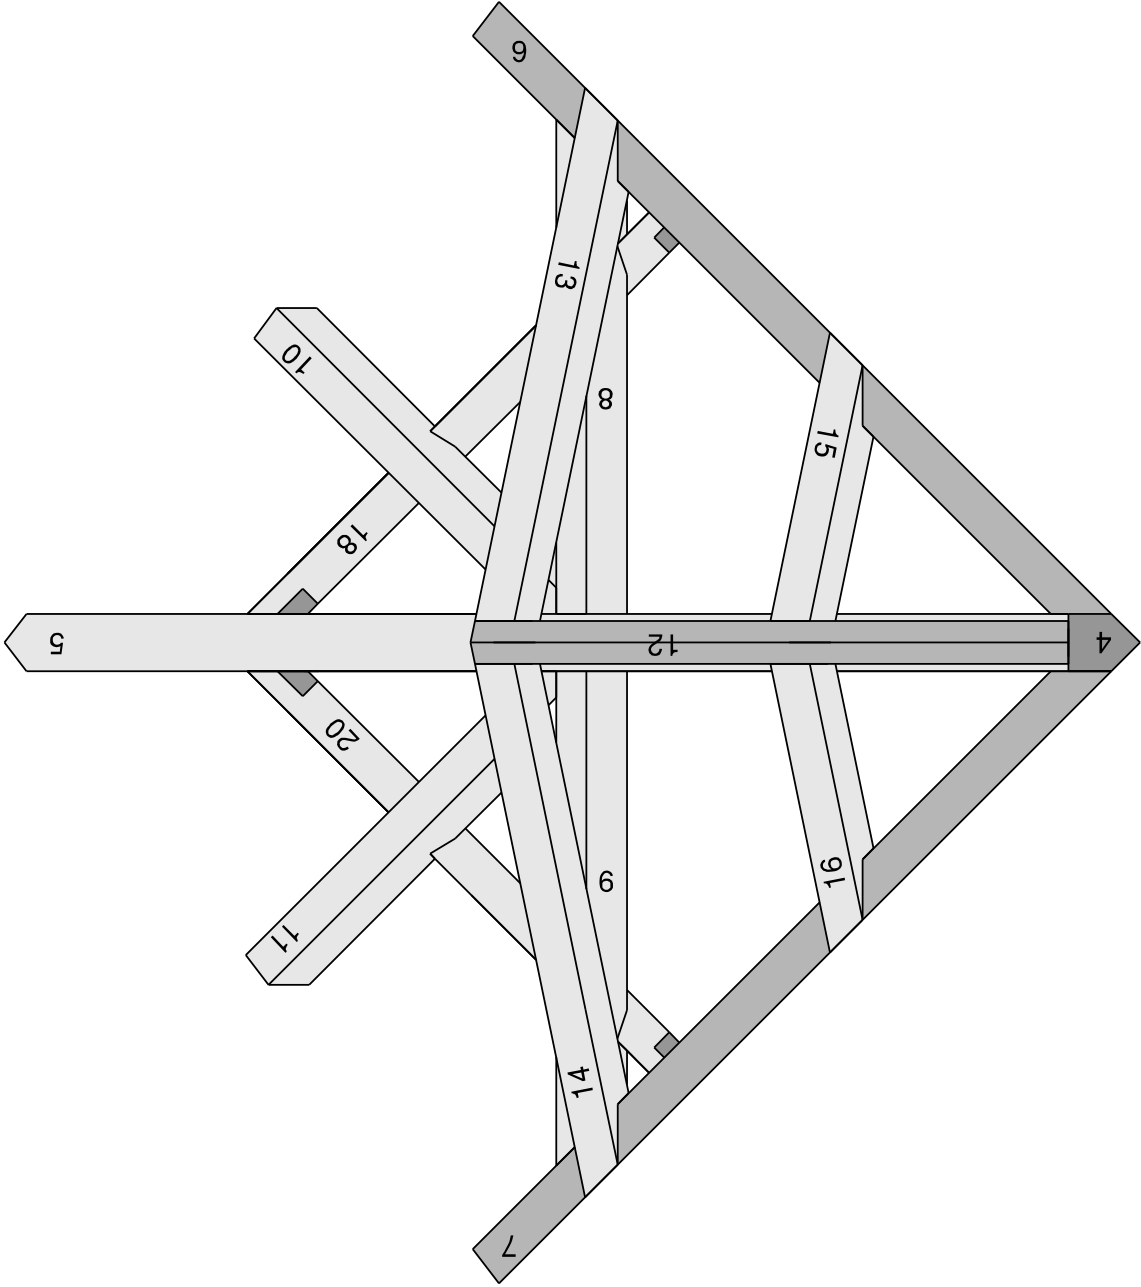


Leitprofil mit Gaubenansicht

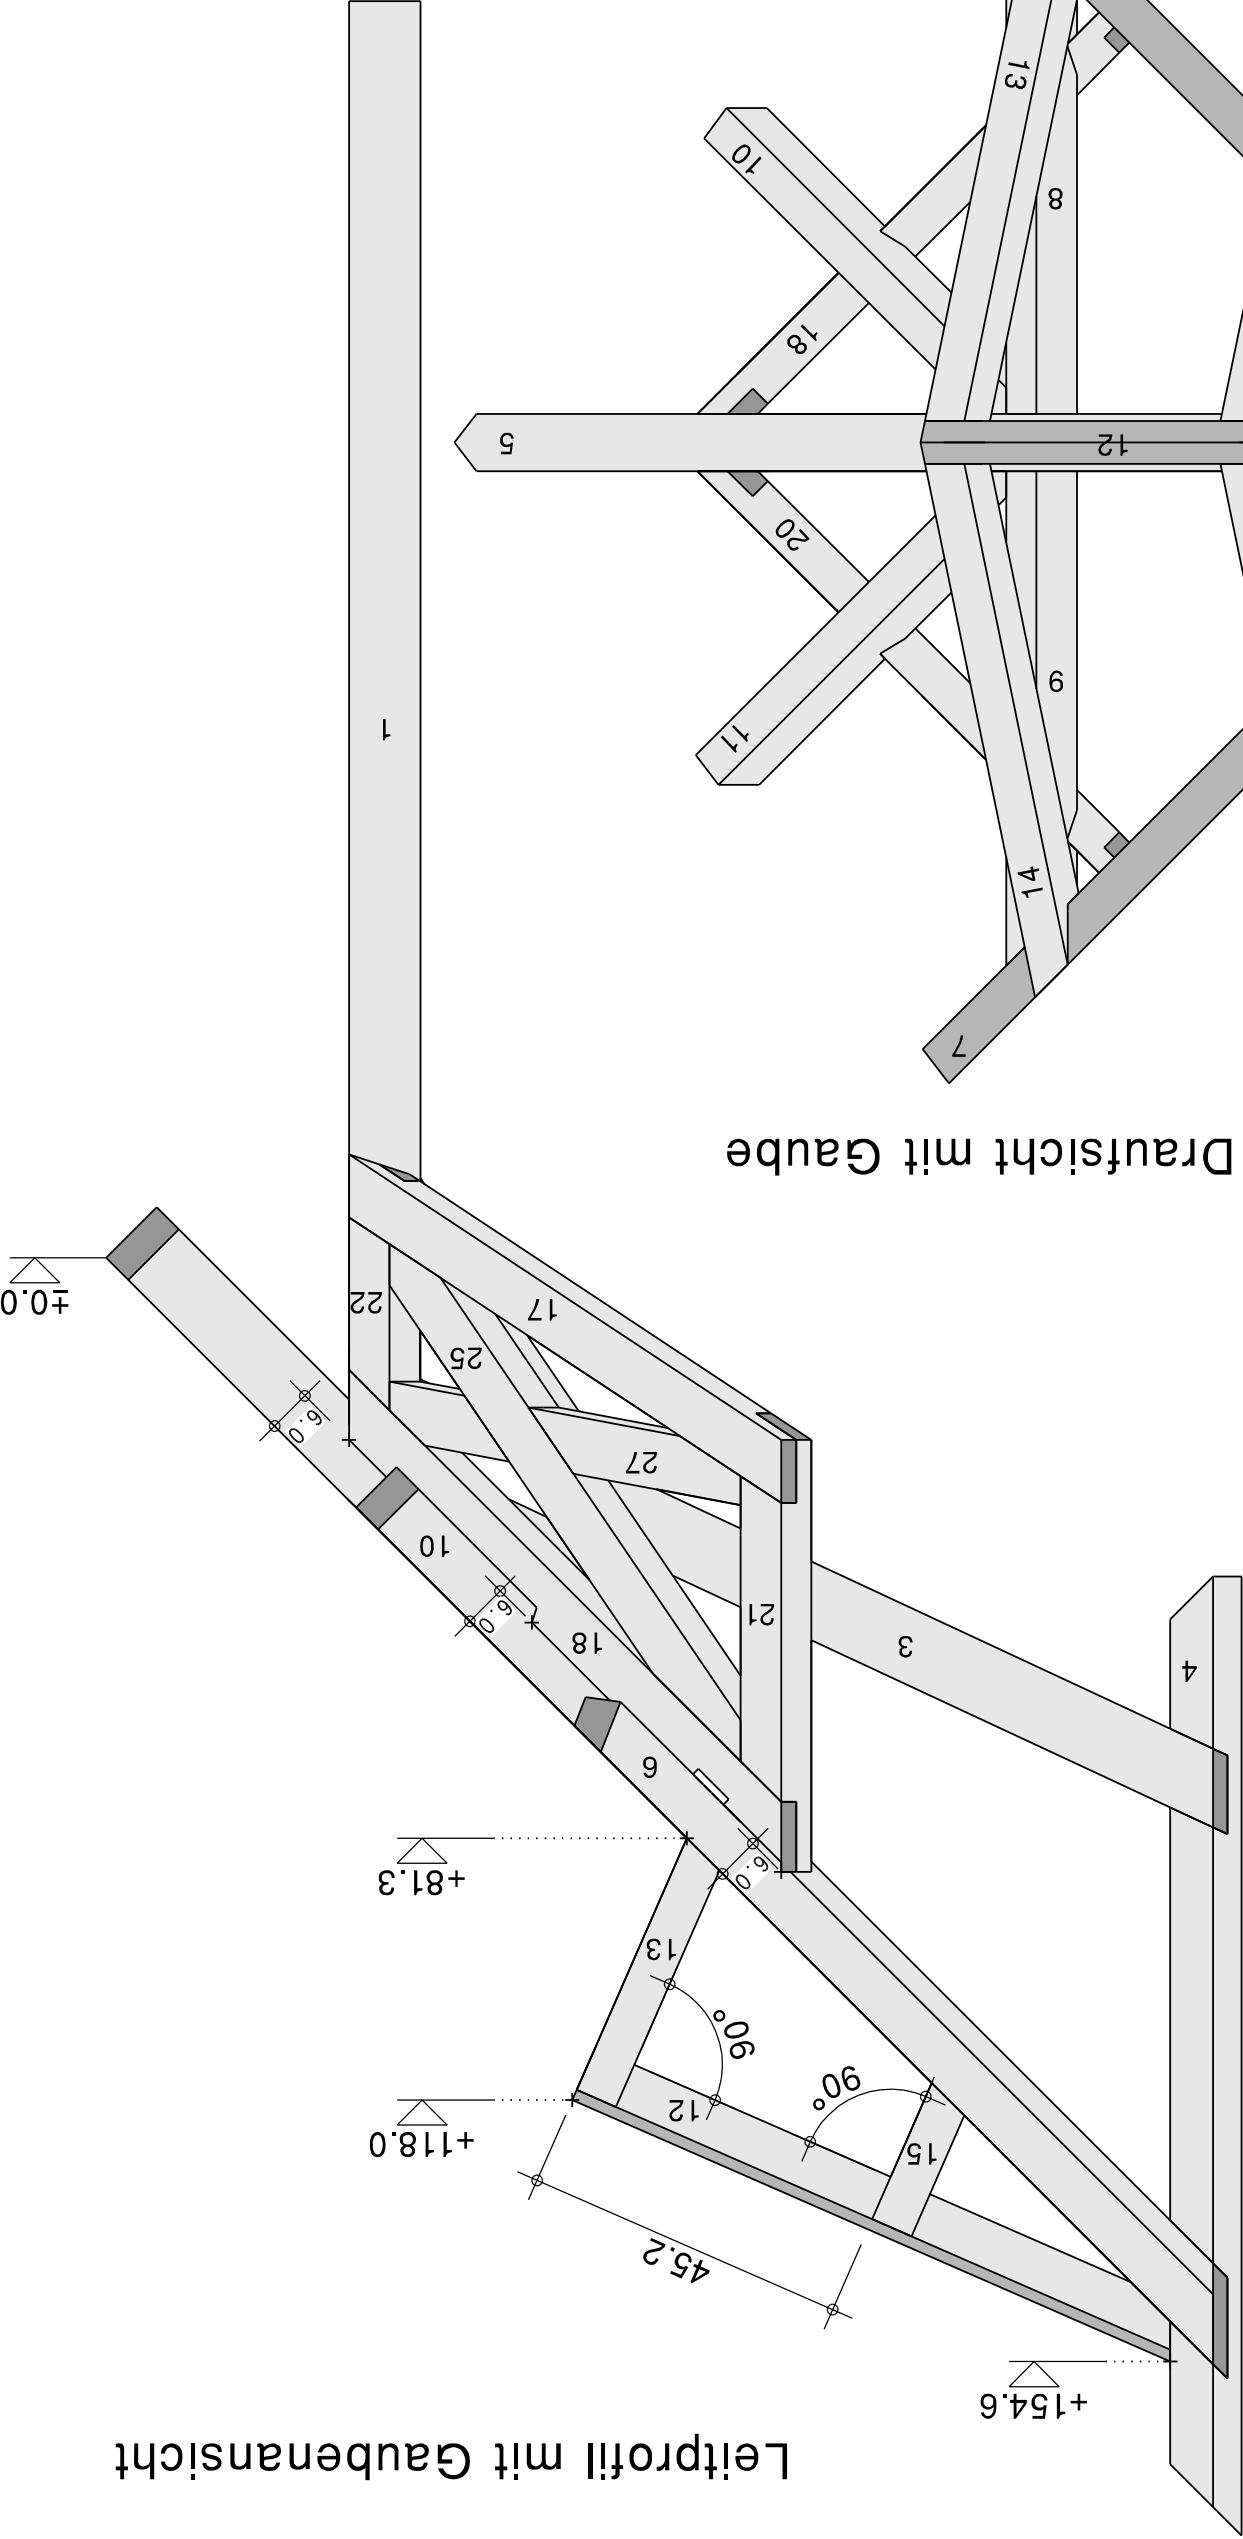



Pavillon Pavatex 2010

Ermittlung der Klauenseitenschmiege, der Gaubenschifter.

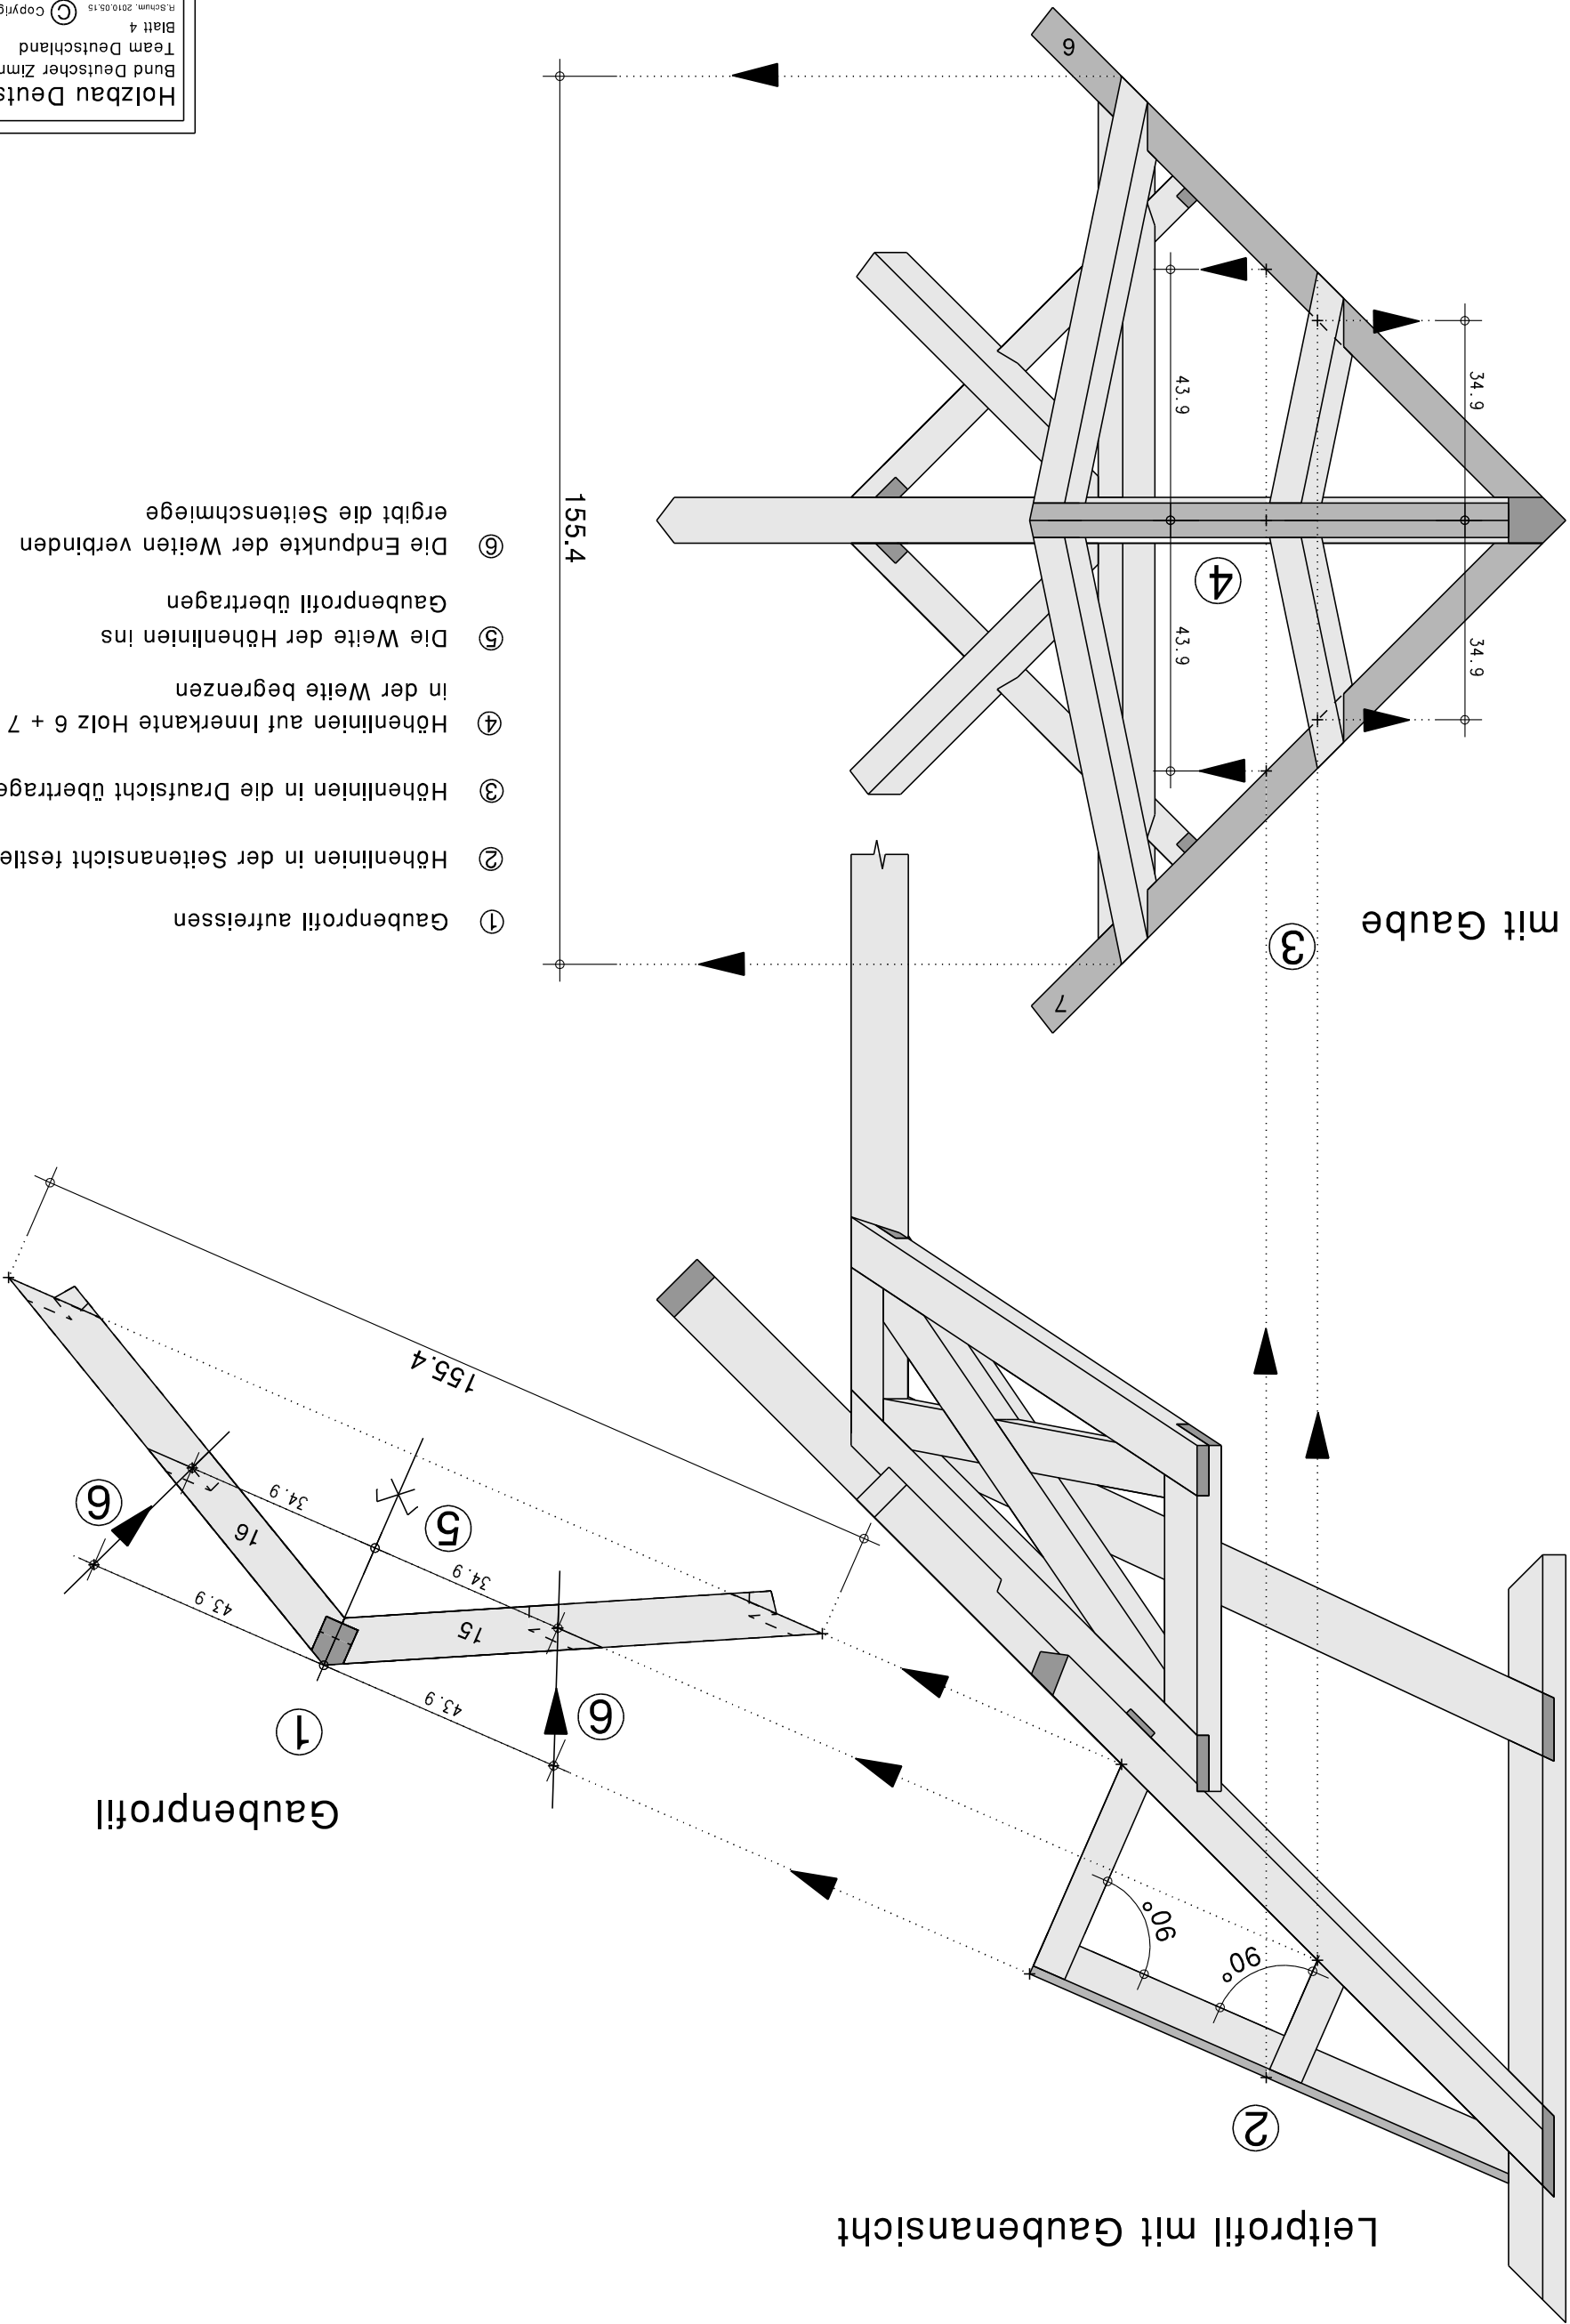


Pavillon Pavatex 2010

Unterdachplatten Dreischicht 22 mm ca 5 m²

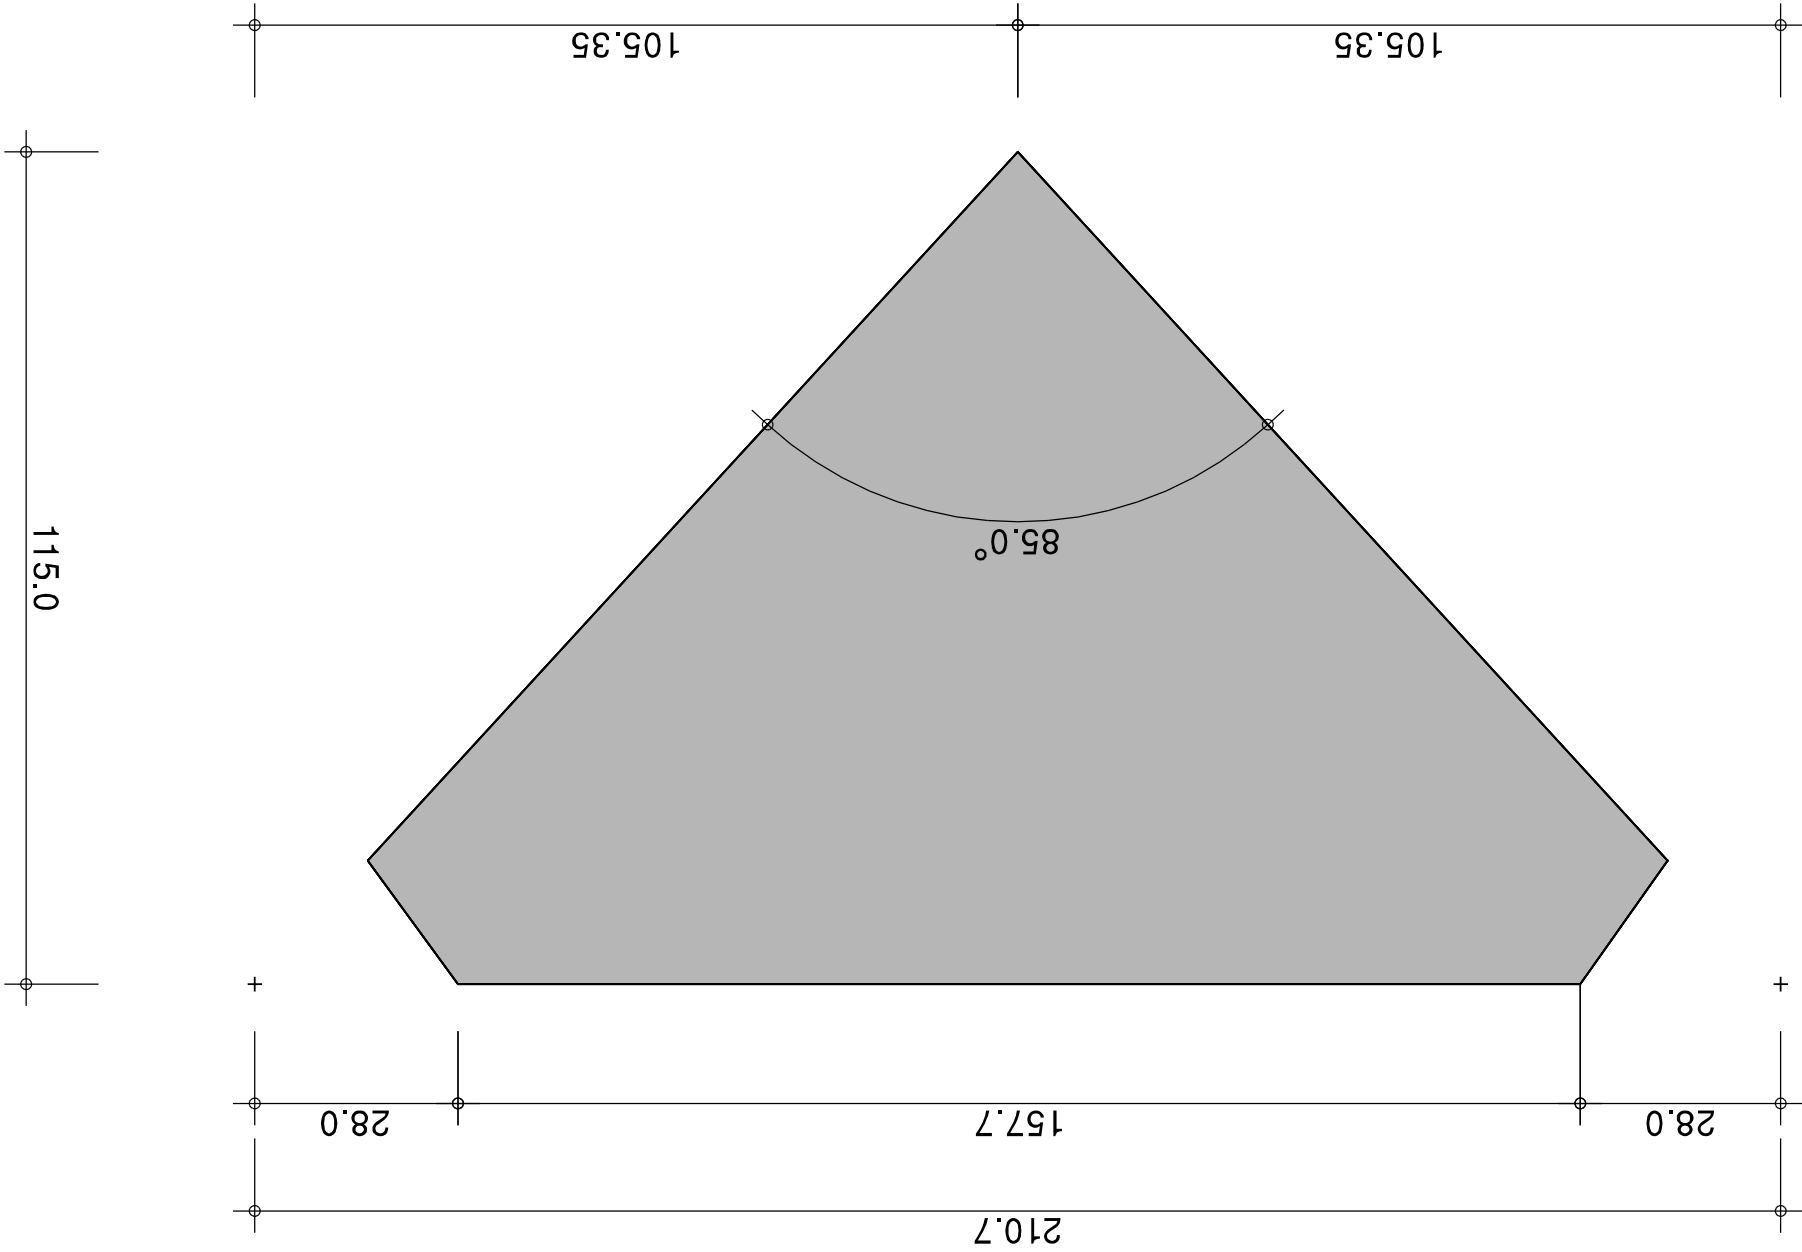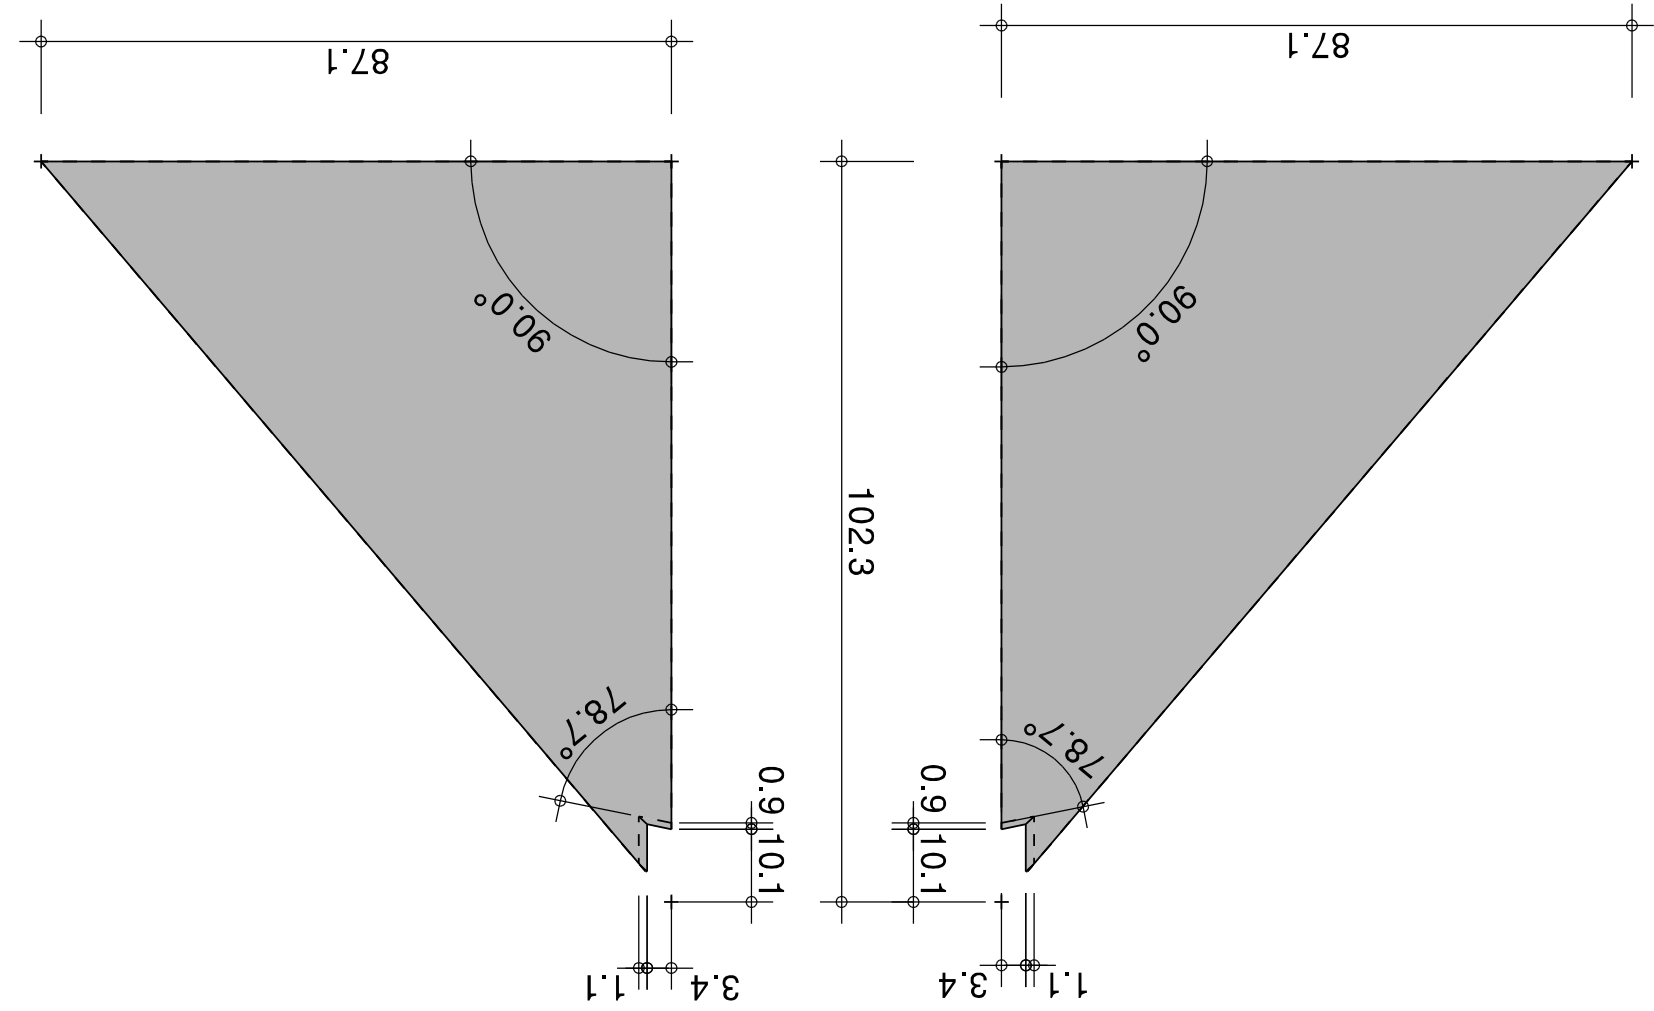





Pavillon Pavatex 2010

Gesamt Draufsicht mit Gauen, Sparren- und Schifferlage

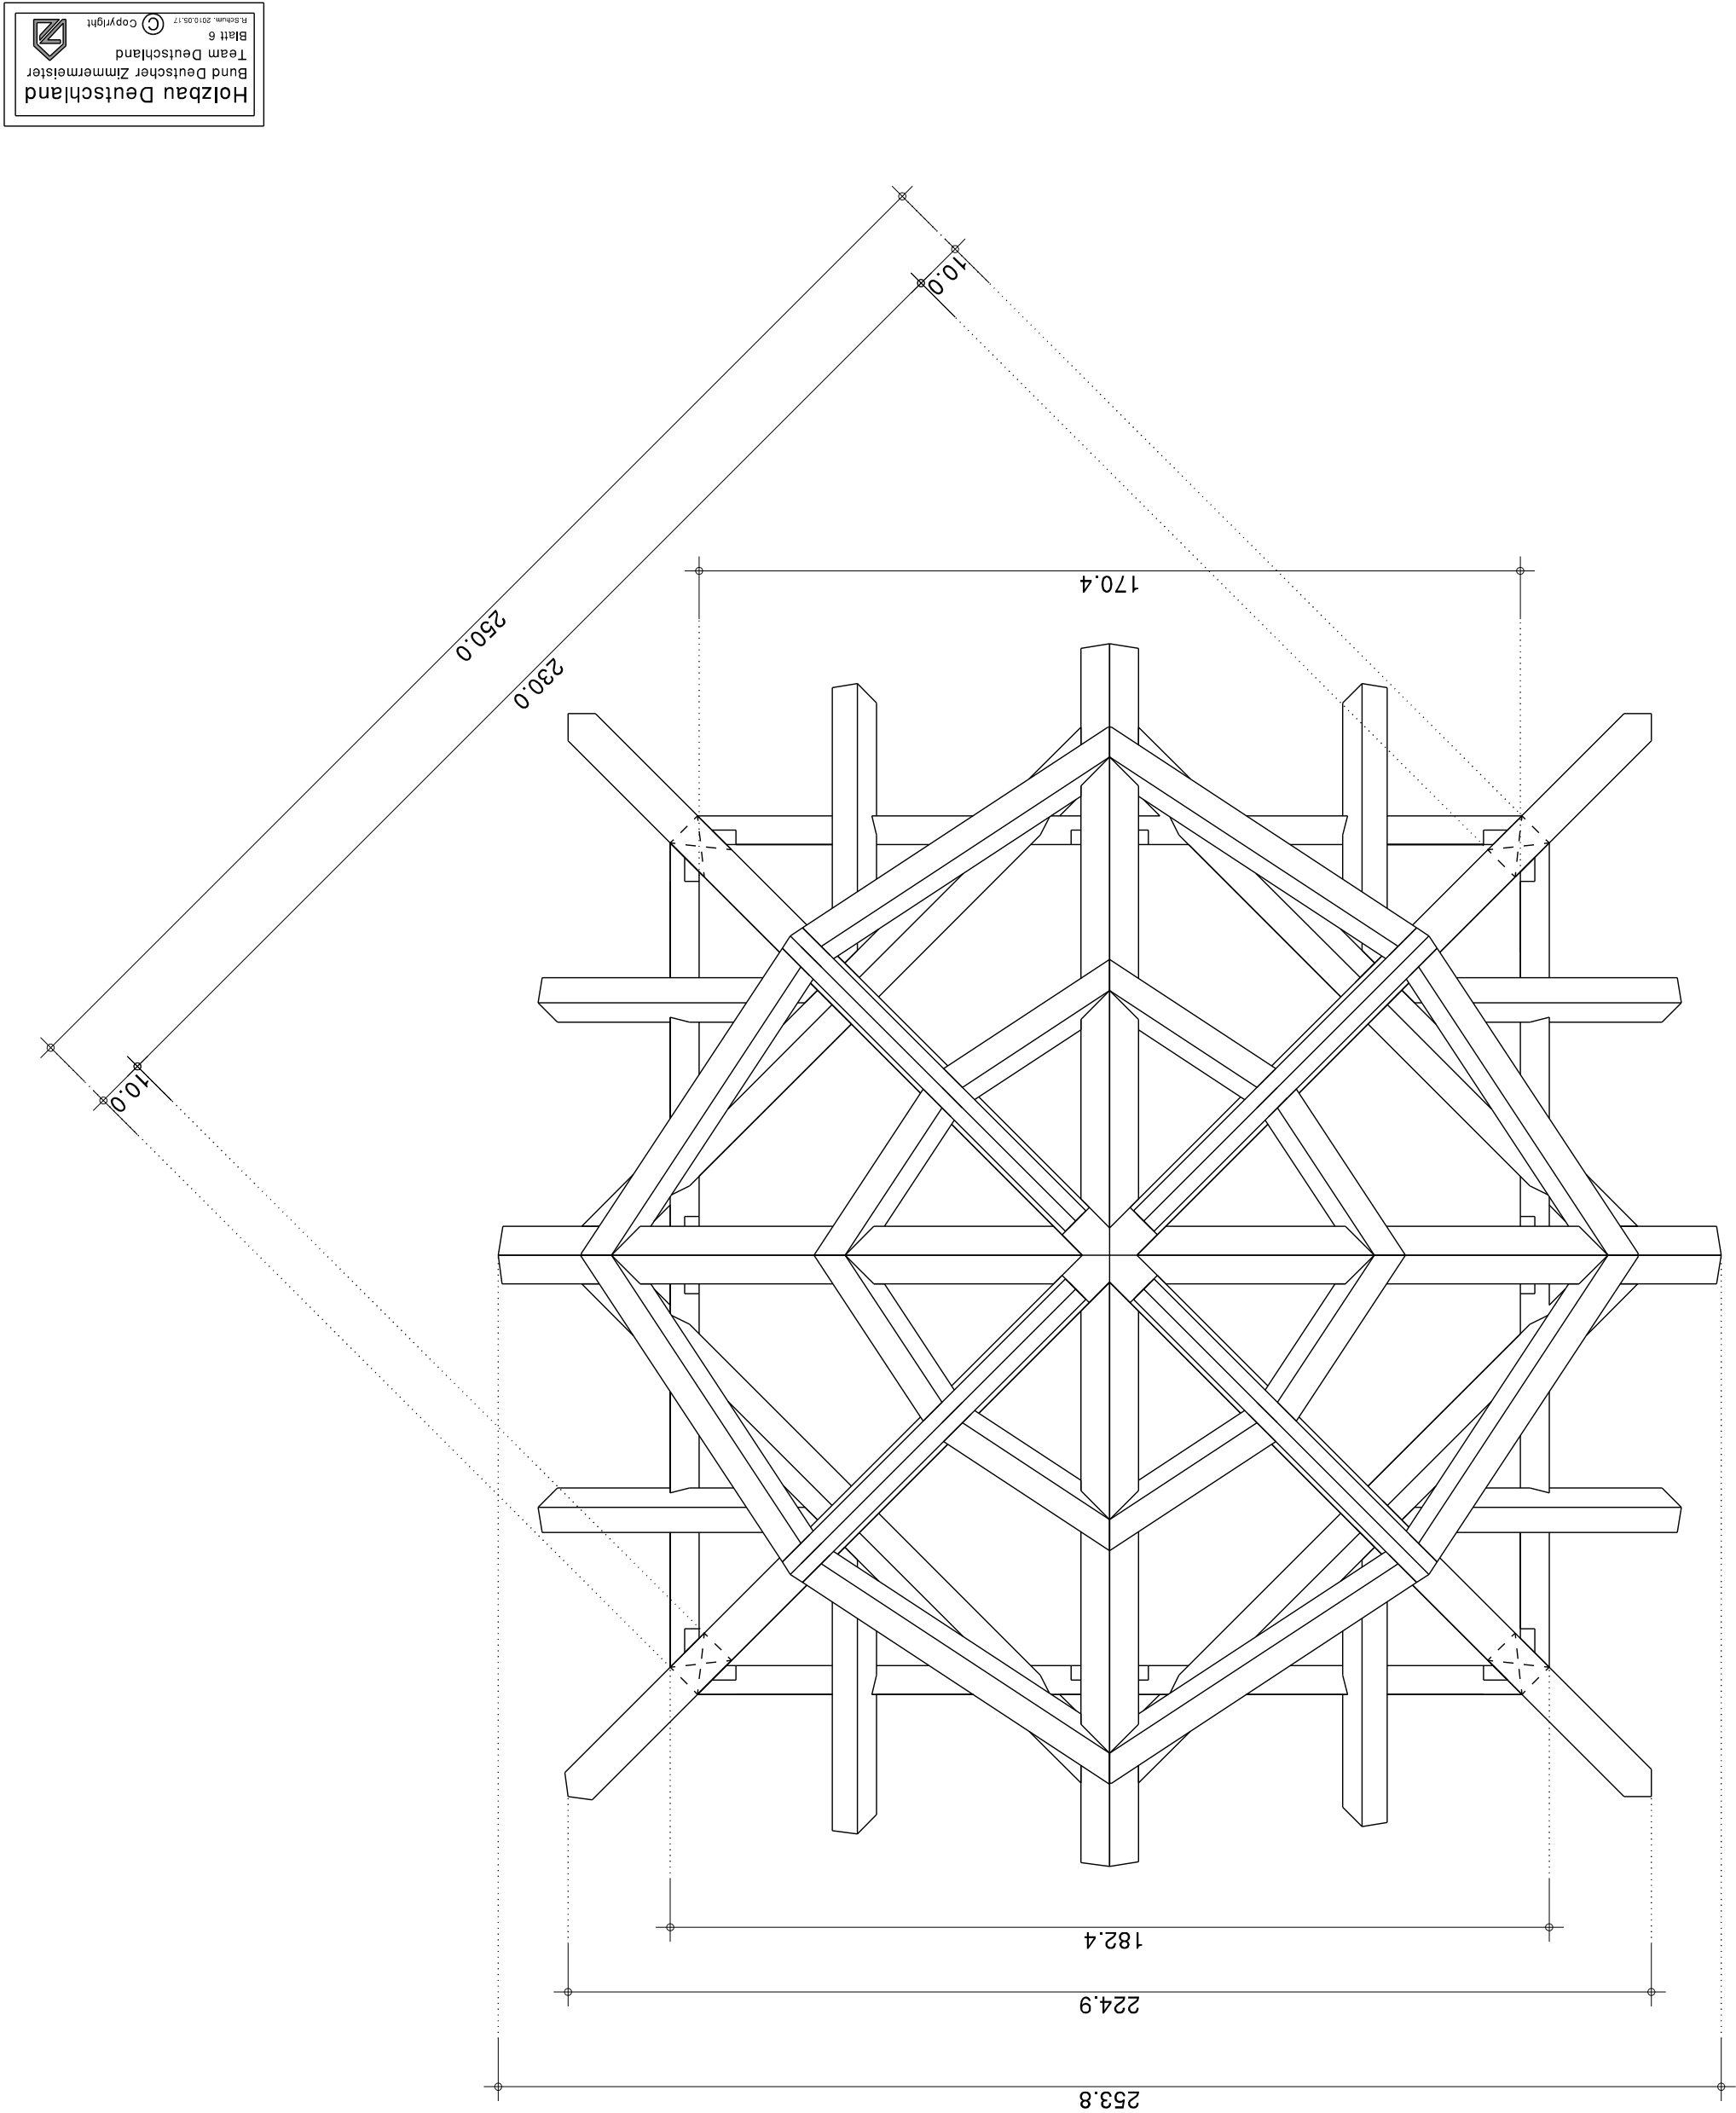

Pavillon Pavatex 2010

Prüfmaße

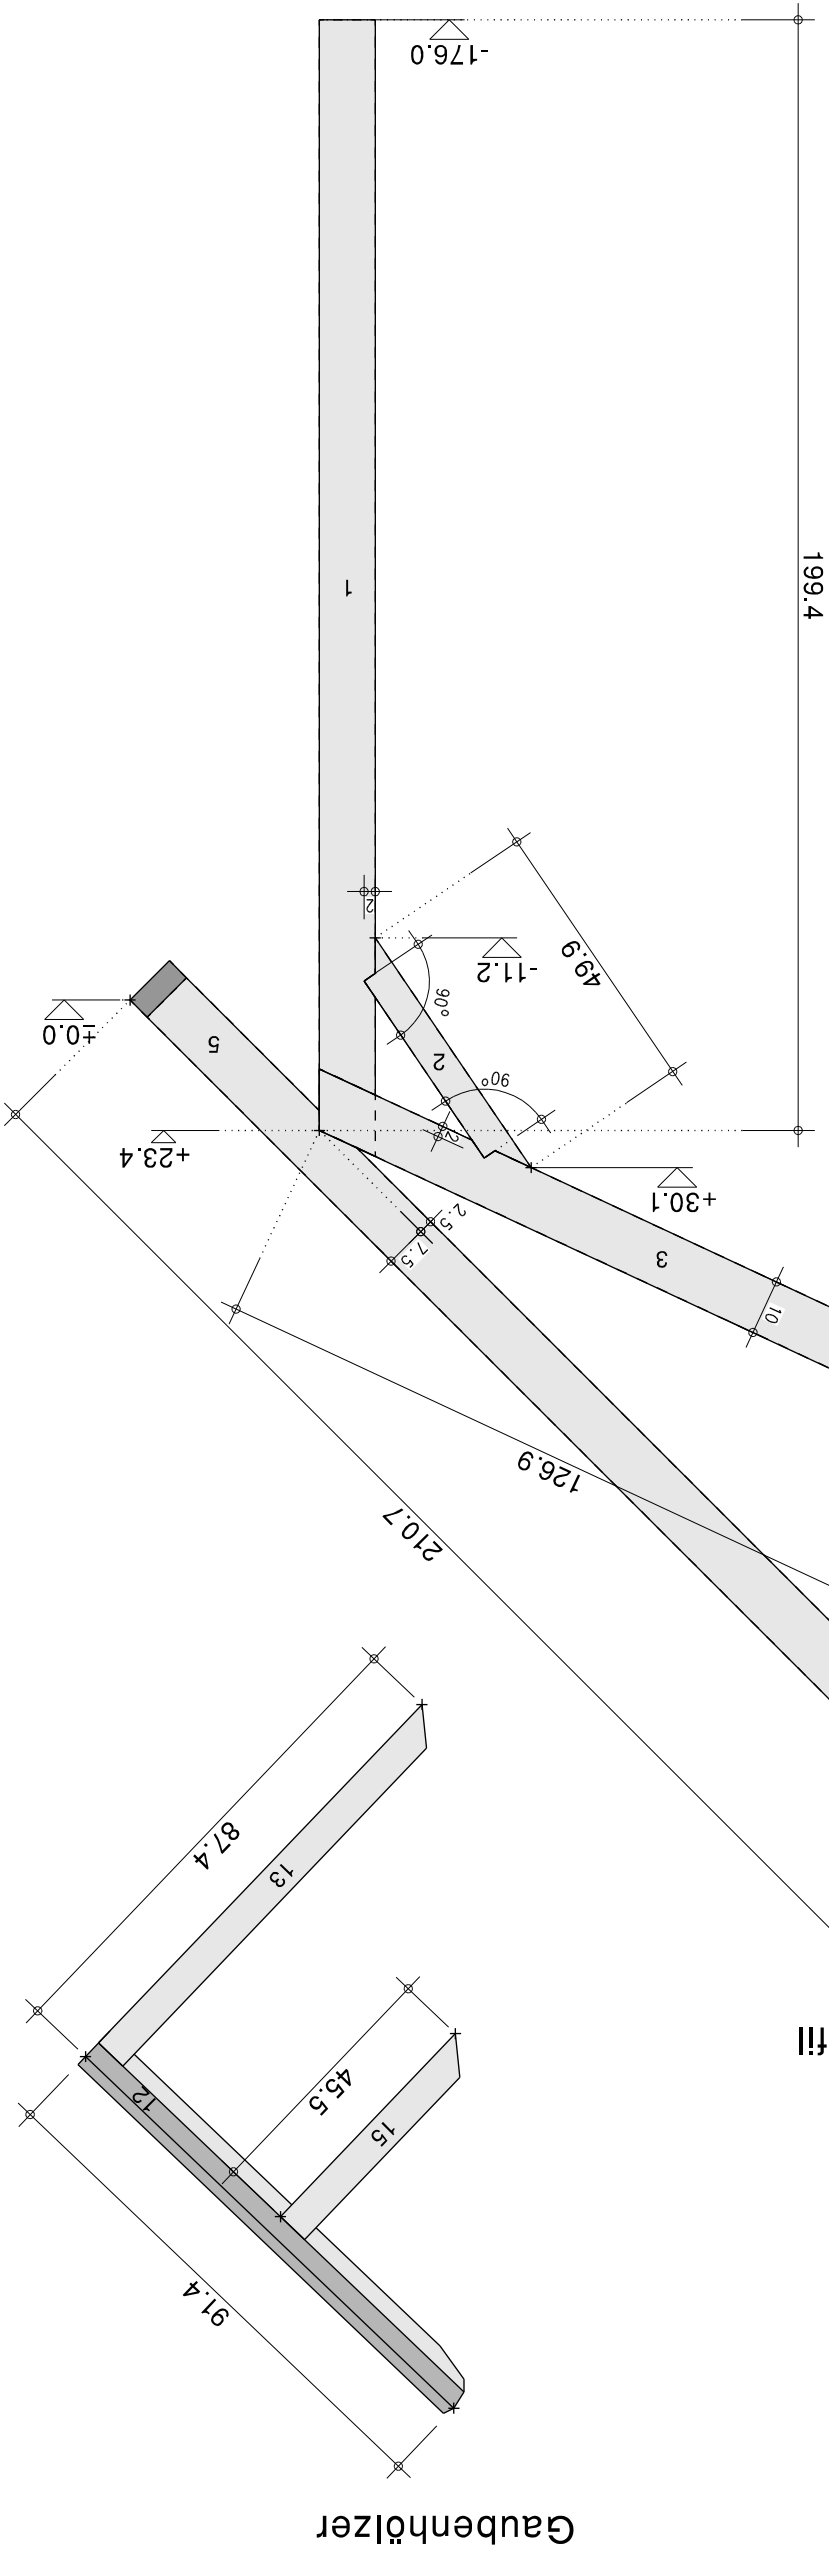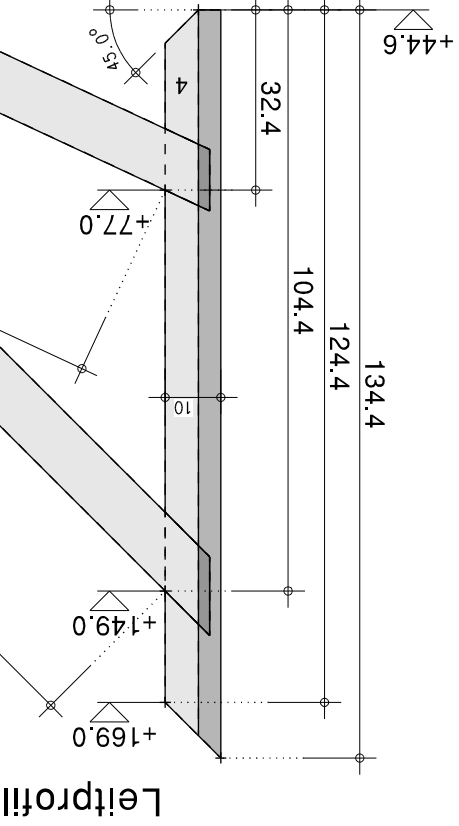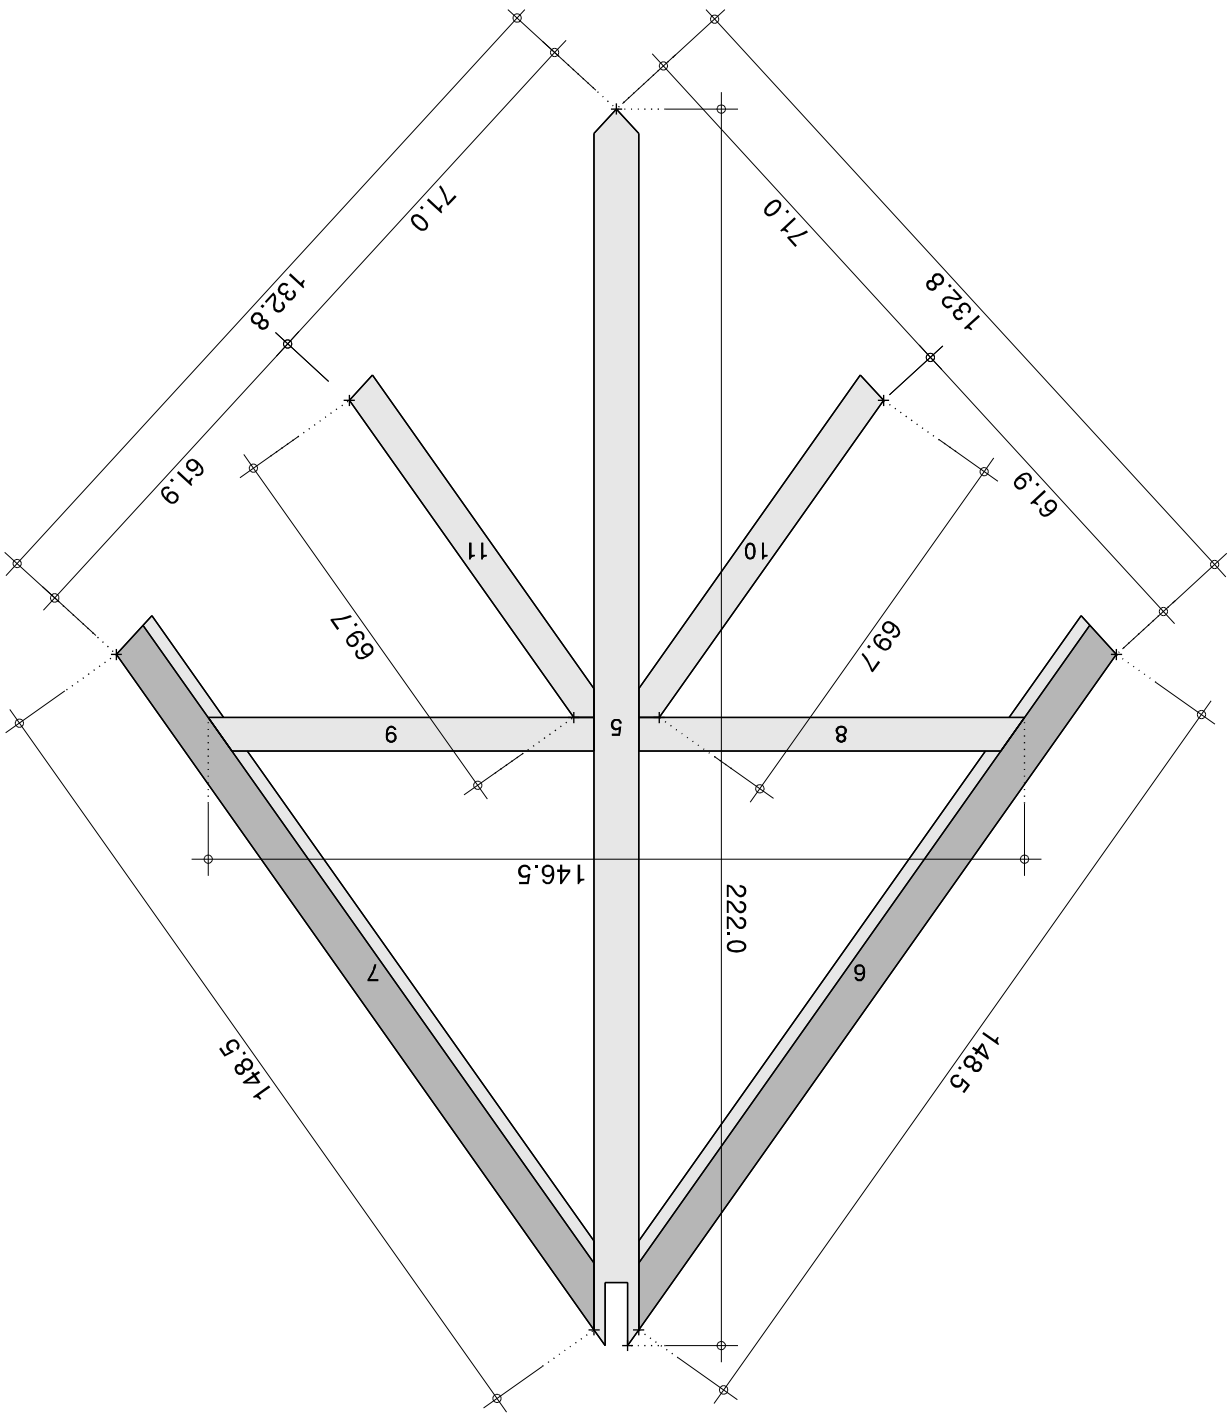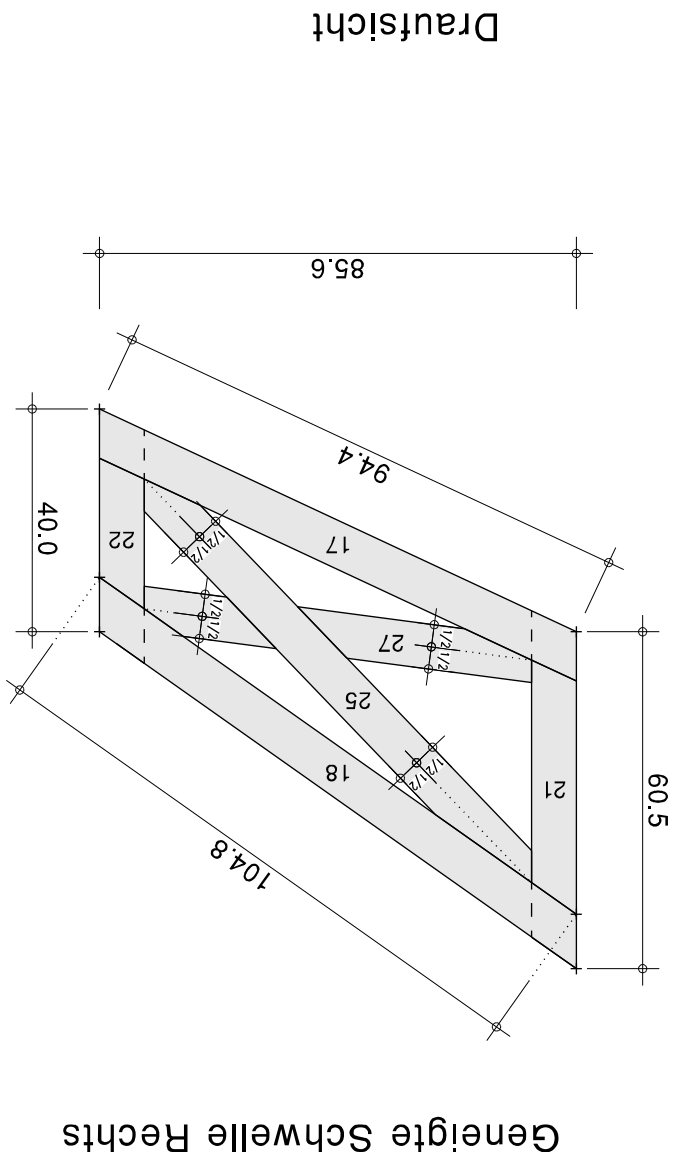


Pavillon Pavatex 2010

Beihölzer

Hilfsposten 4 Stk. 6/8 x 2,42 m

Hilfsposten 8 Stk. 4/6 x 2,62 m

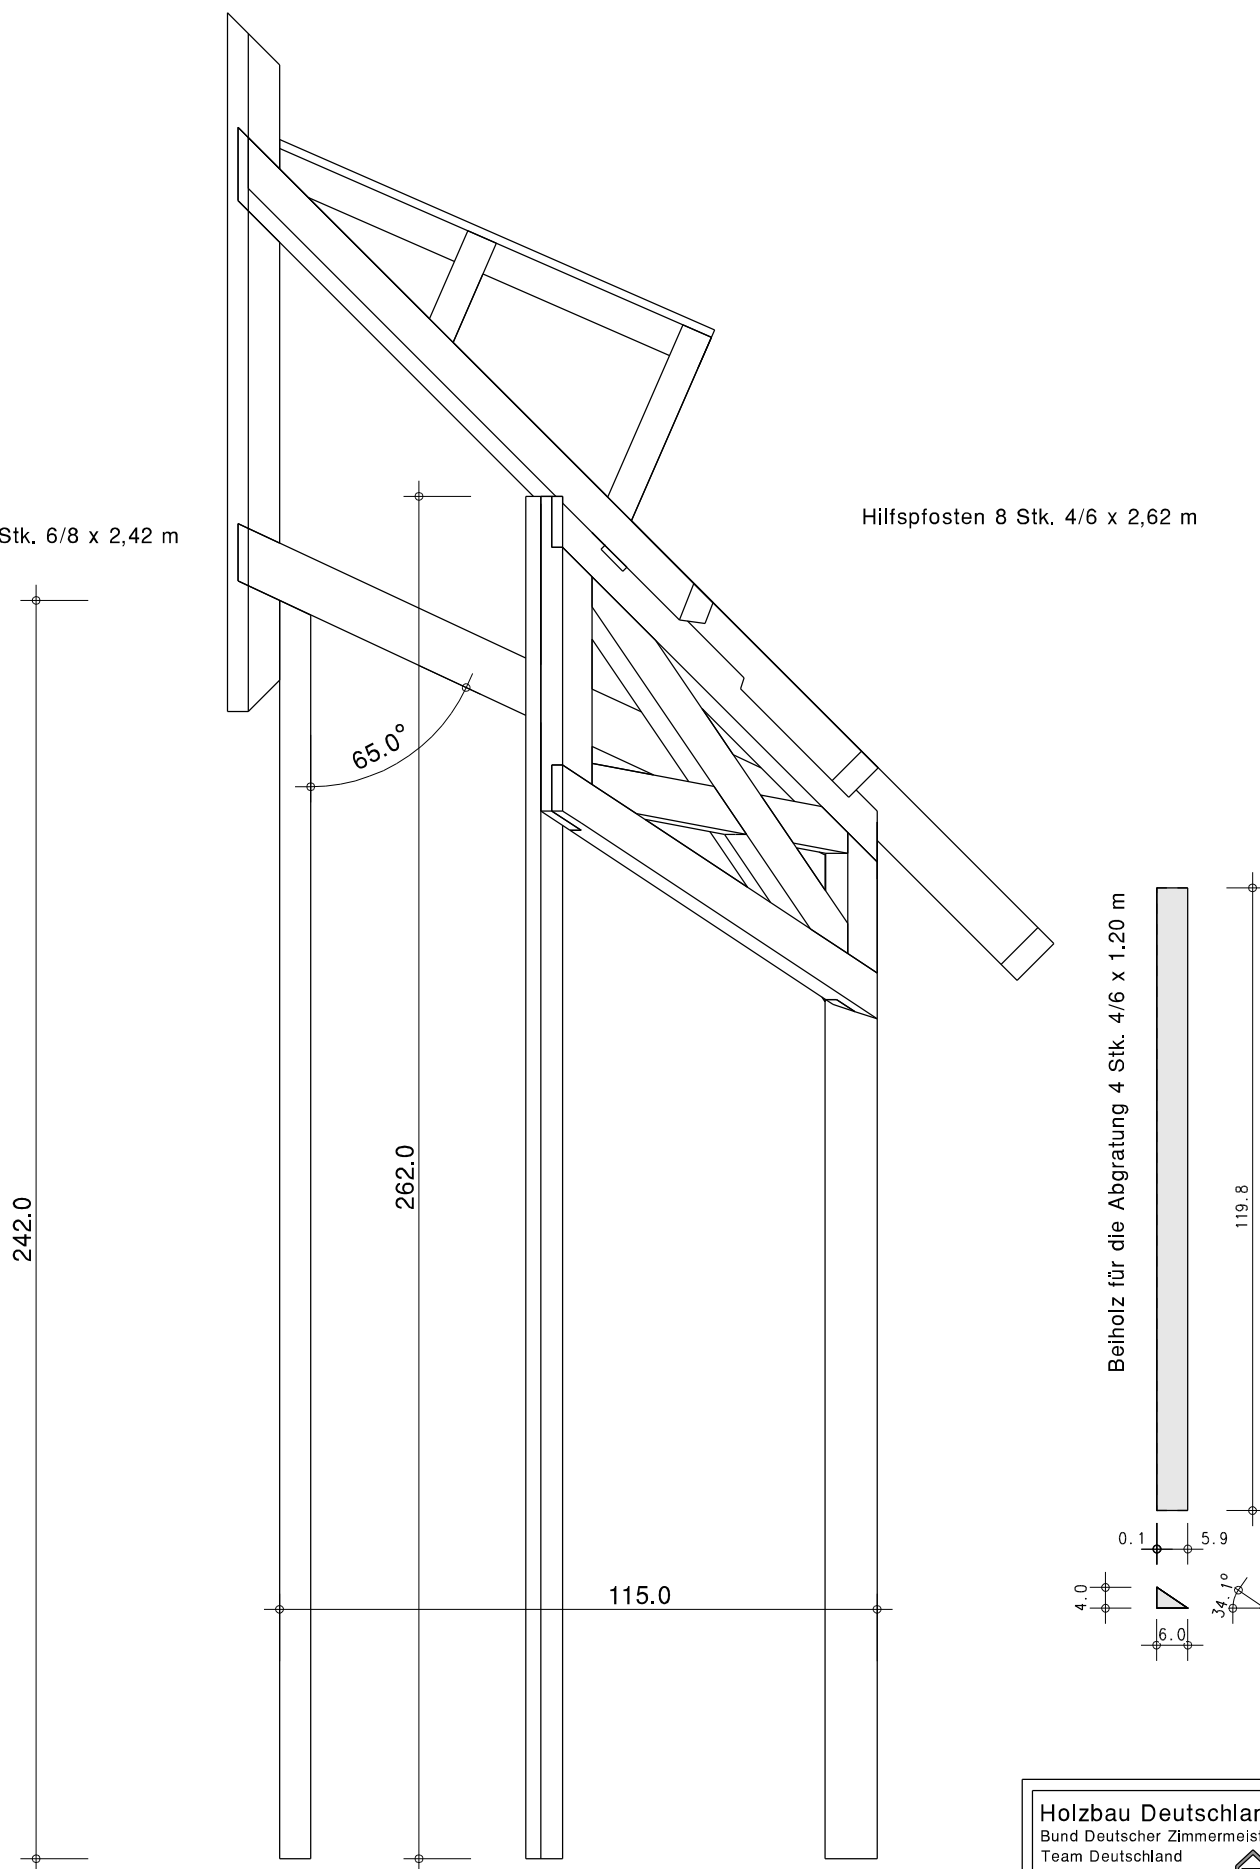

Pavillon Pavatex 2010

HOLZLISTE

Nr.	PL	Name	STK	B	H	L
				cm	cm	cm
1		AUSSENPFOSTEN	1	8	10	215
2		BUG	1	8	6	60
3		STREBE	1	8	10	155
4		FIRSTSÄULE	1	8	10	145
5		LEITSPARREN	1	8	10	235
6		SCHRÄGER-SPARREN	1	6	8	165
7		SCHRÄGER-SPARREN	1	6	8	165
8		WECHSEL	1	6	8	85
9		WECHSEL	1	6	8	85
10		SCHIFTER	1	6	8	85
11		SCHIFTER	1	6	8	85
12		GAUBENPFETTE	1	6	8	105
13		GAUBENSCHIFTER	1	6	8	95
14		GAUBENSCHIFTER	1	6	8	95
15		GAUBENSCHIFTER	1	6	8	60
16		GAUBENSCHIFTER	1	6	8	60
17		FUSSPFETTE	1	6	8	110
18		FUSSPFETTE	1	6	8	125
19		FUSSPFETTE	1	6	8	110
20		FUSSPFETTE	1	6	8	125
21		BEIPFOSTEN	1	6	8	75
22		BEIPFOSTEN	1	6	8	55
23		BEIPFOSTEN	1	6	8	75
24		BEIPFOSTEN	1	6	8	55
25		STREBEN	1	6	8	115
26		STREBEN	1	6	8	115
27		STREBEN	1	6	8	85
28		STREBEN	1	6	8	85

