


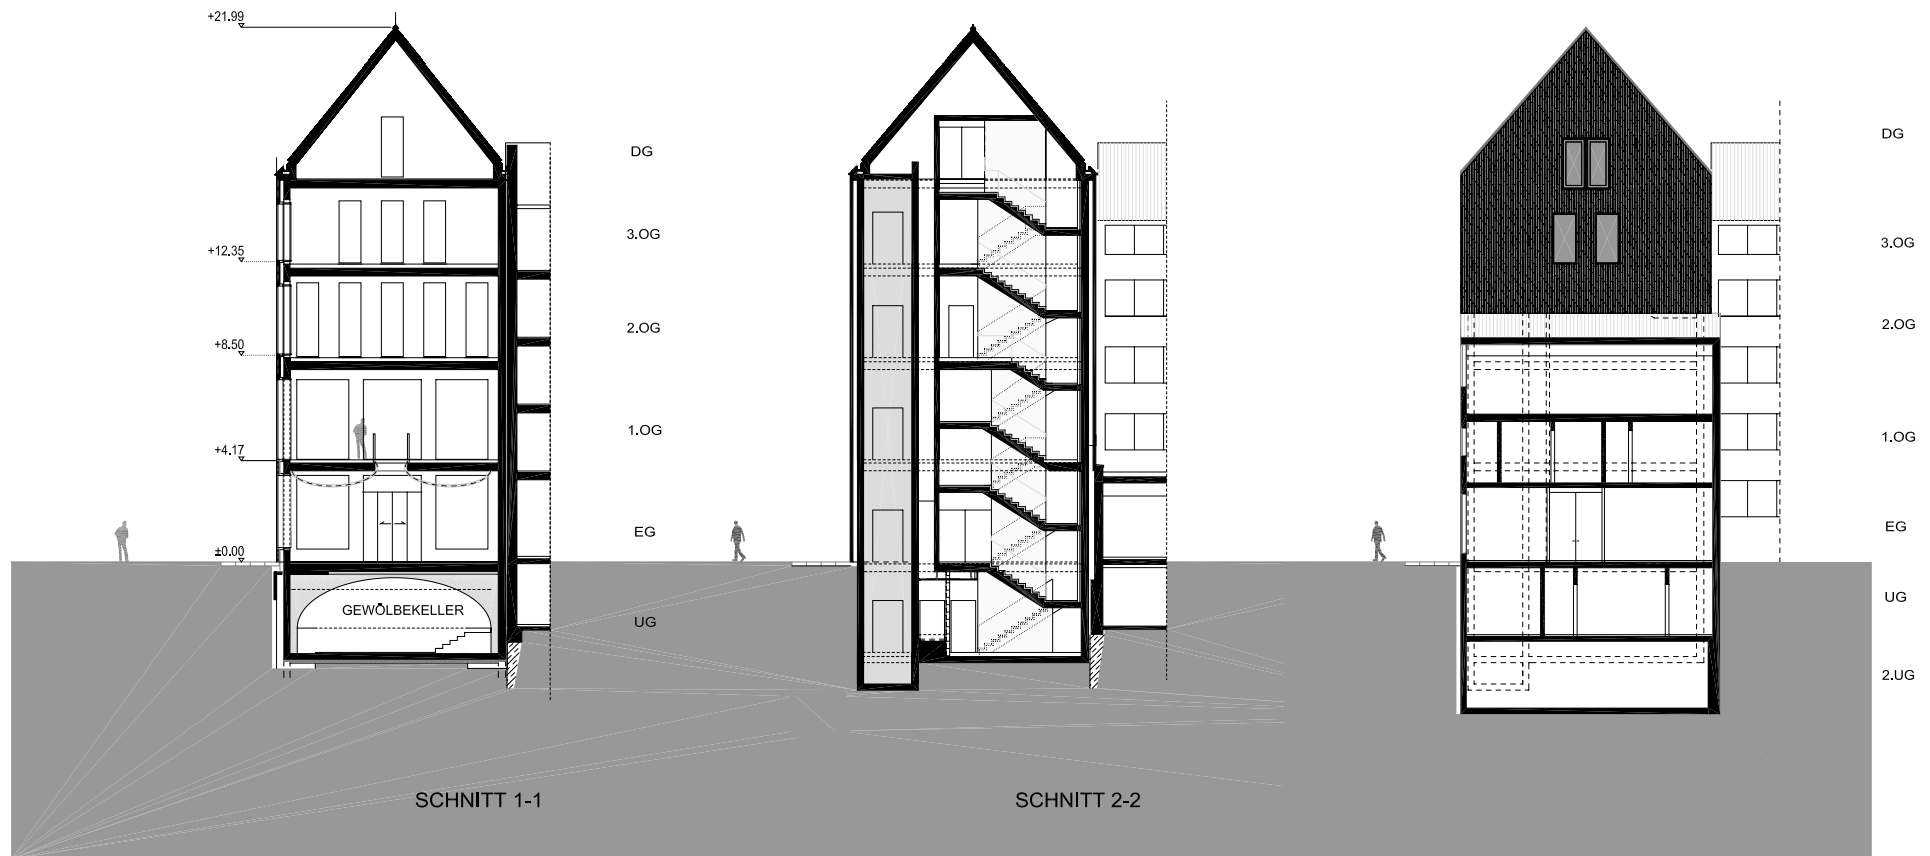

Gebäudeschnitte

Service Center Neue Mitte, Ulm
 Architekten: Michelgroup GmbH, Ulm