


Ebene 0
 Foyer, Kino, Cafe
 ±0,00



Ebene 0,5
 Verwaltung
 +3,14

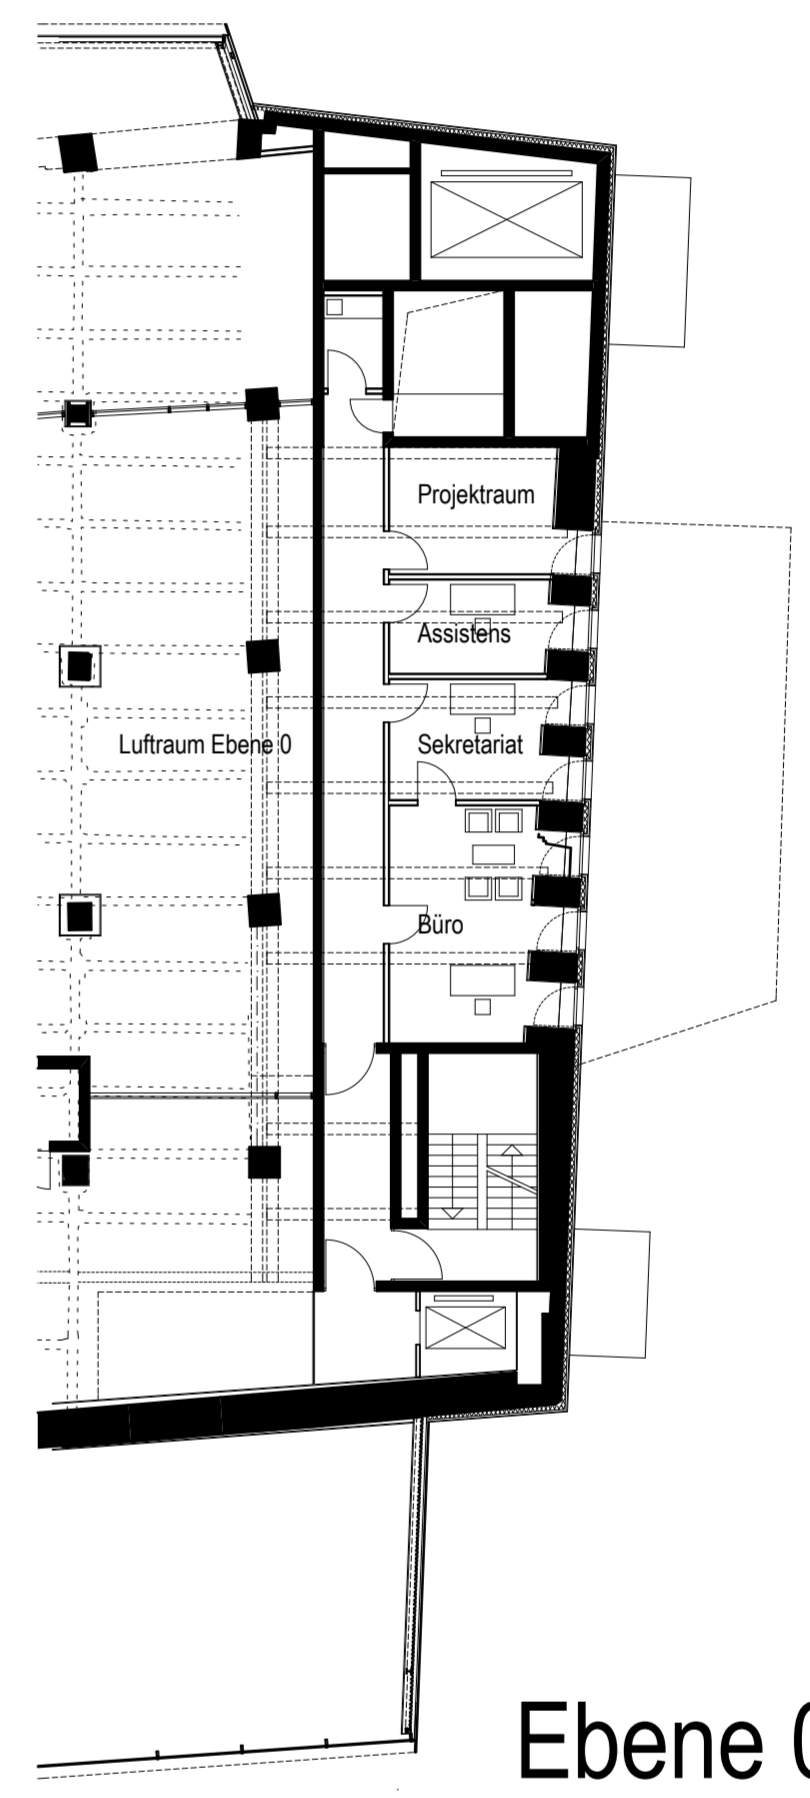