# SCHNITT A - A

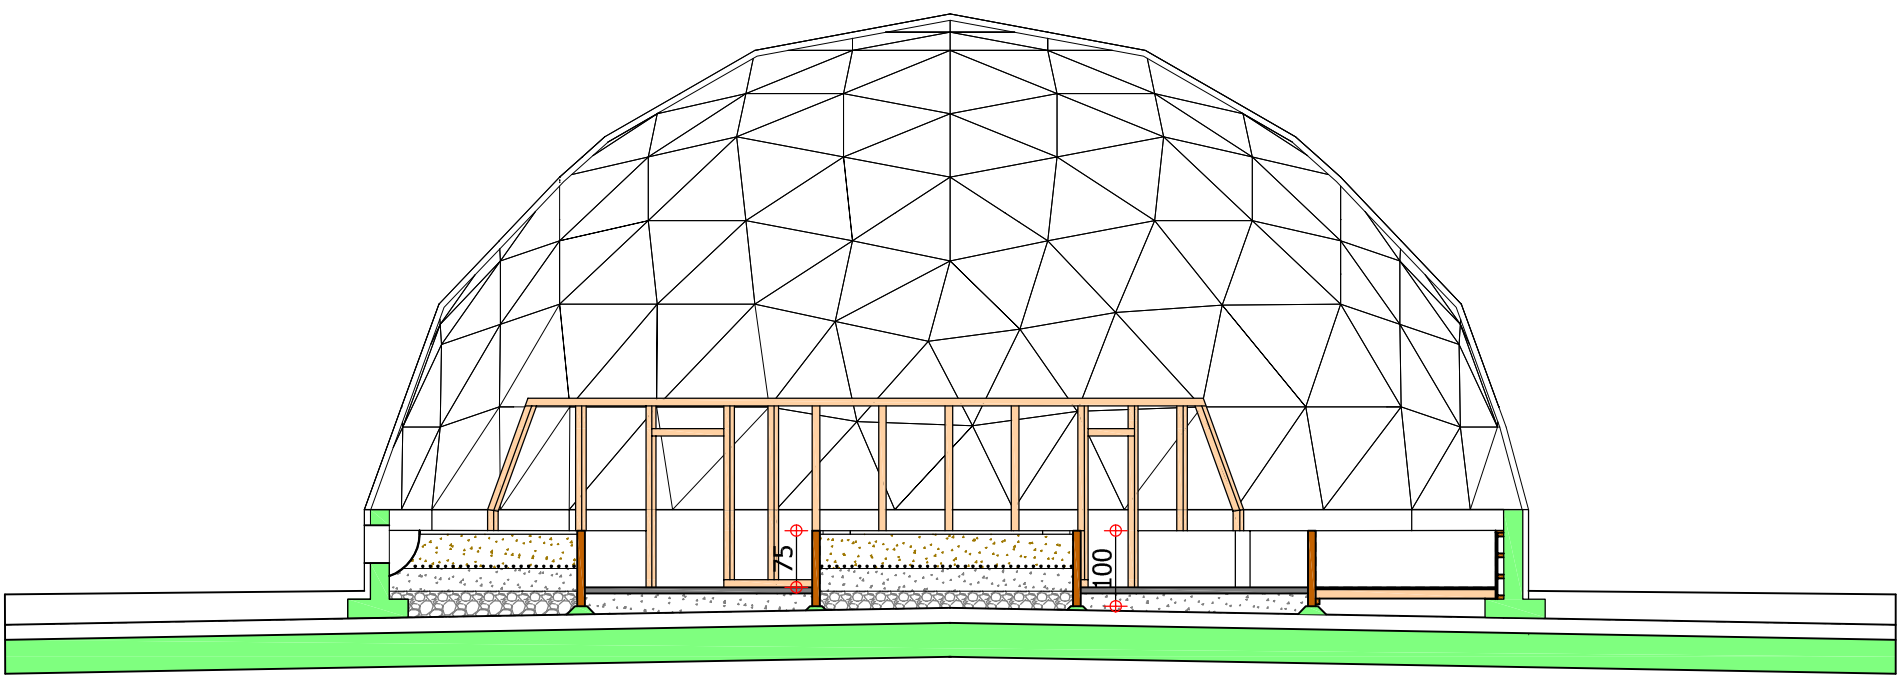

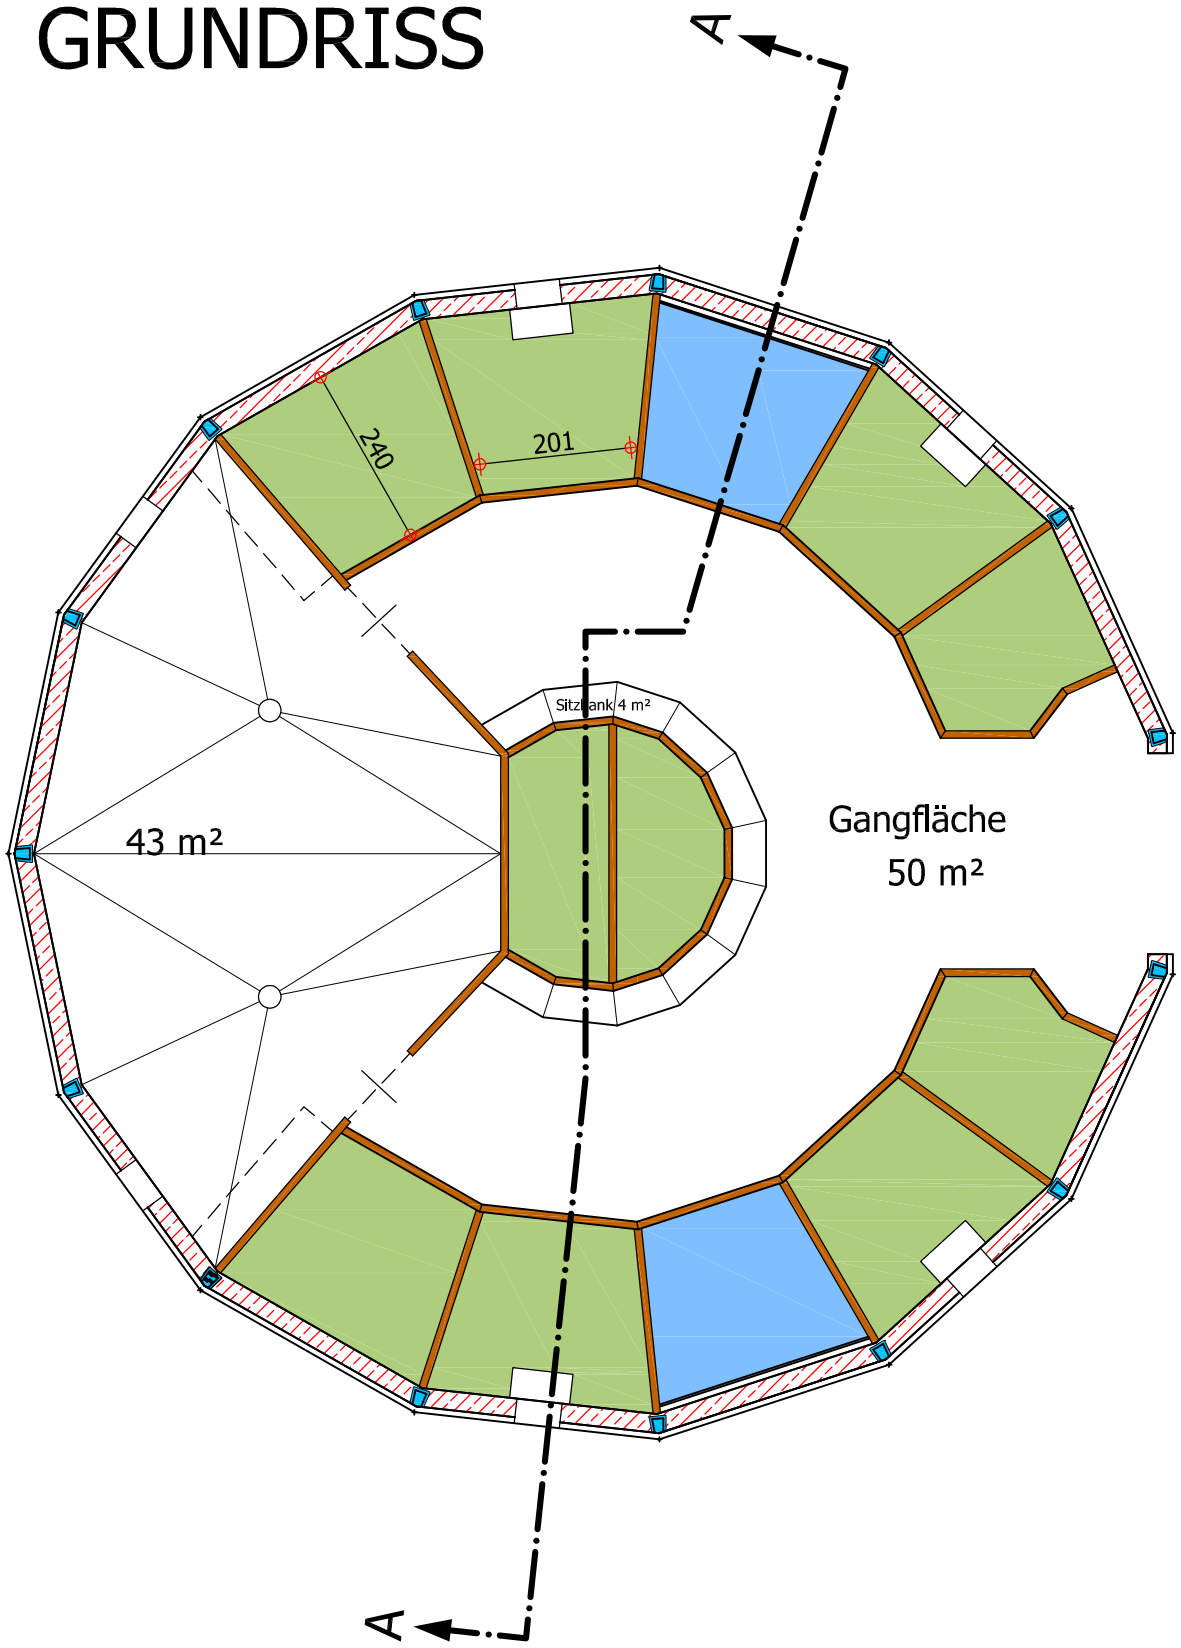
# GRUNDRISS