
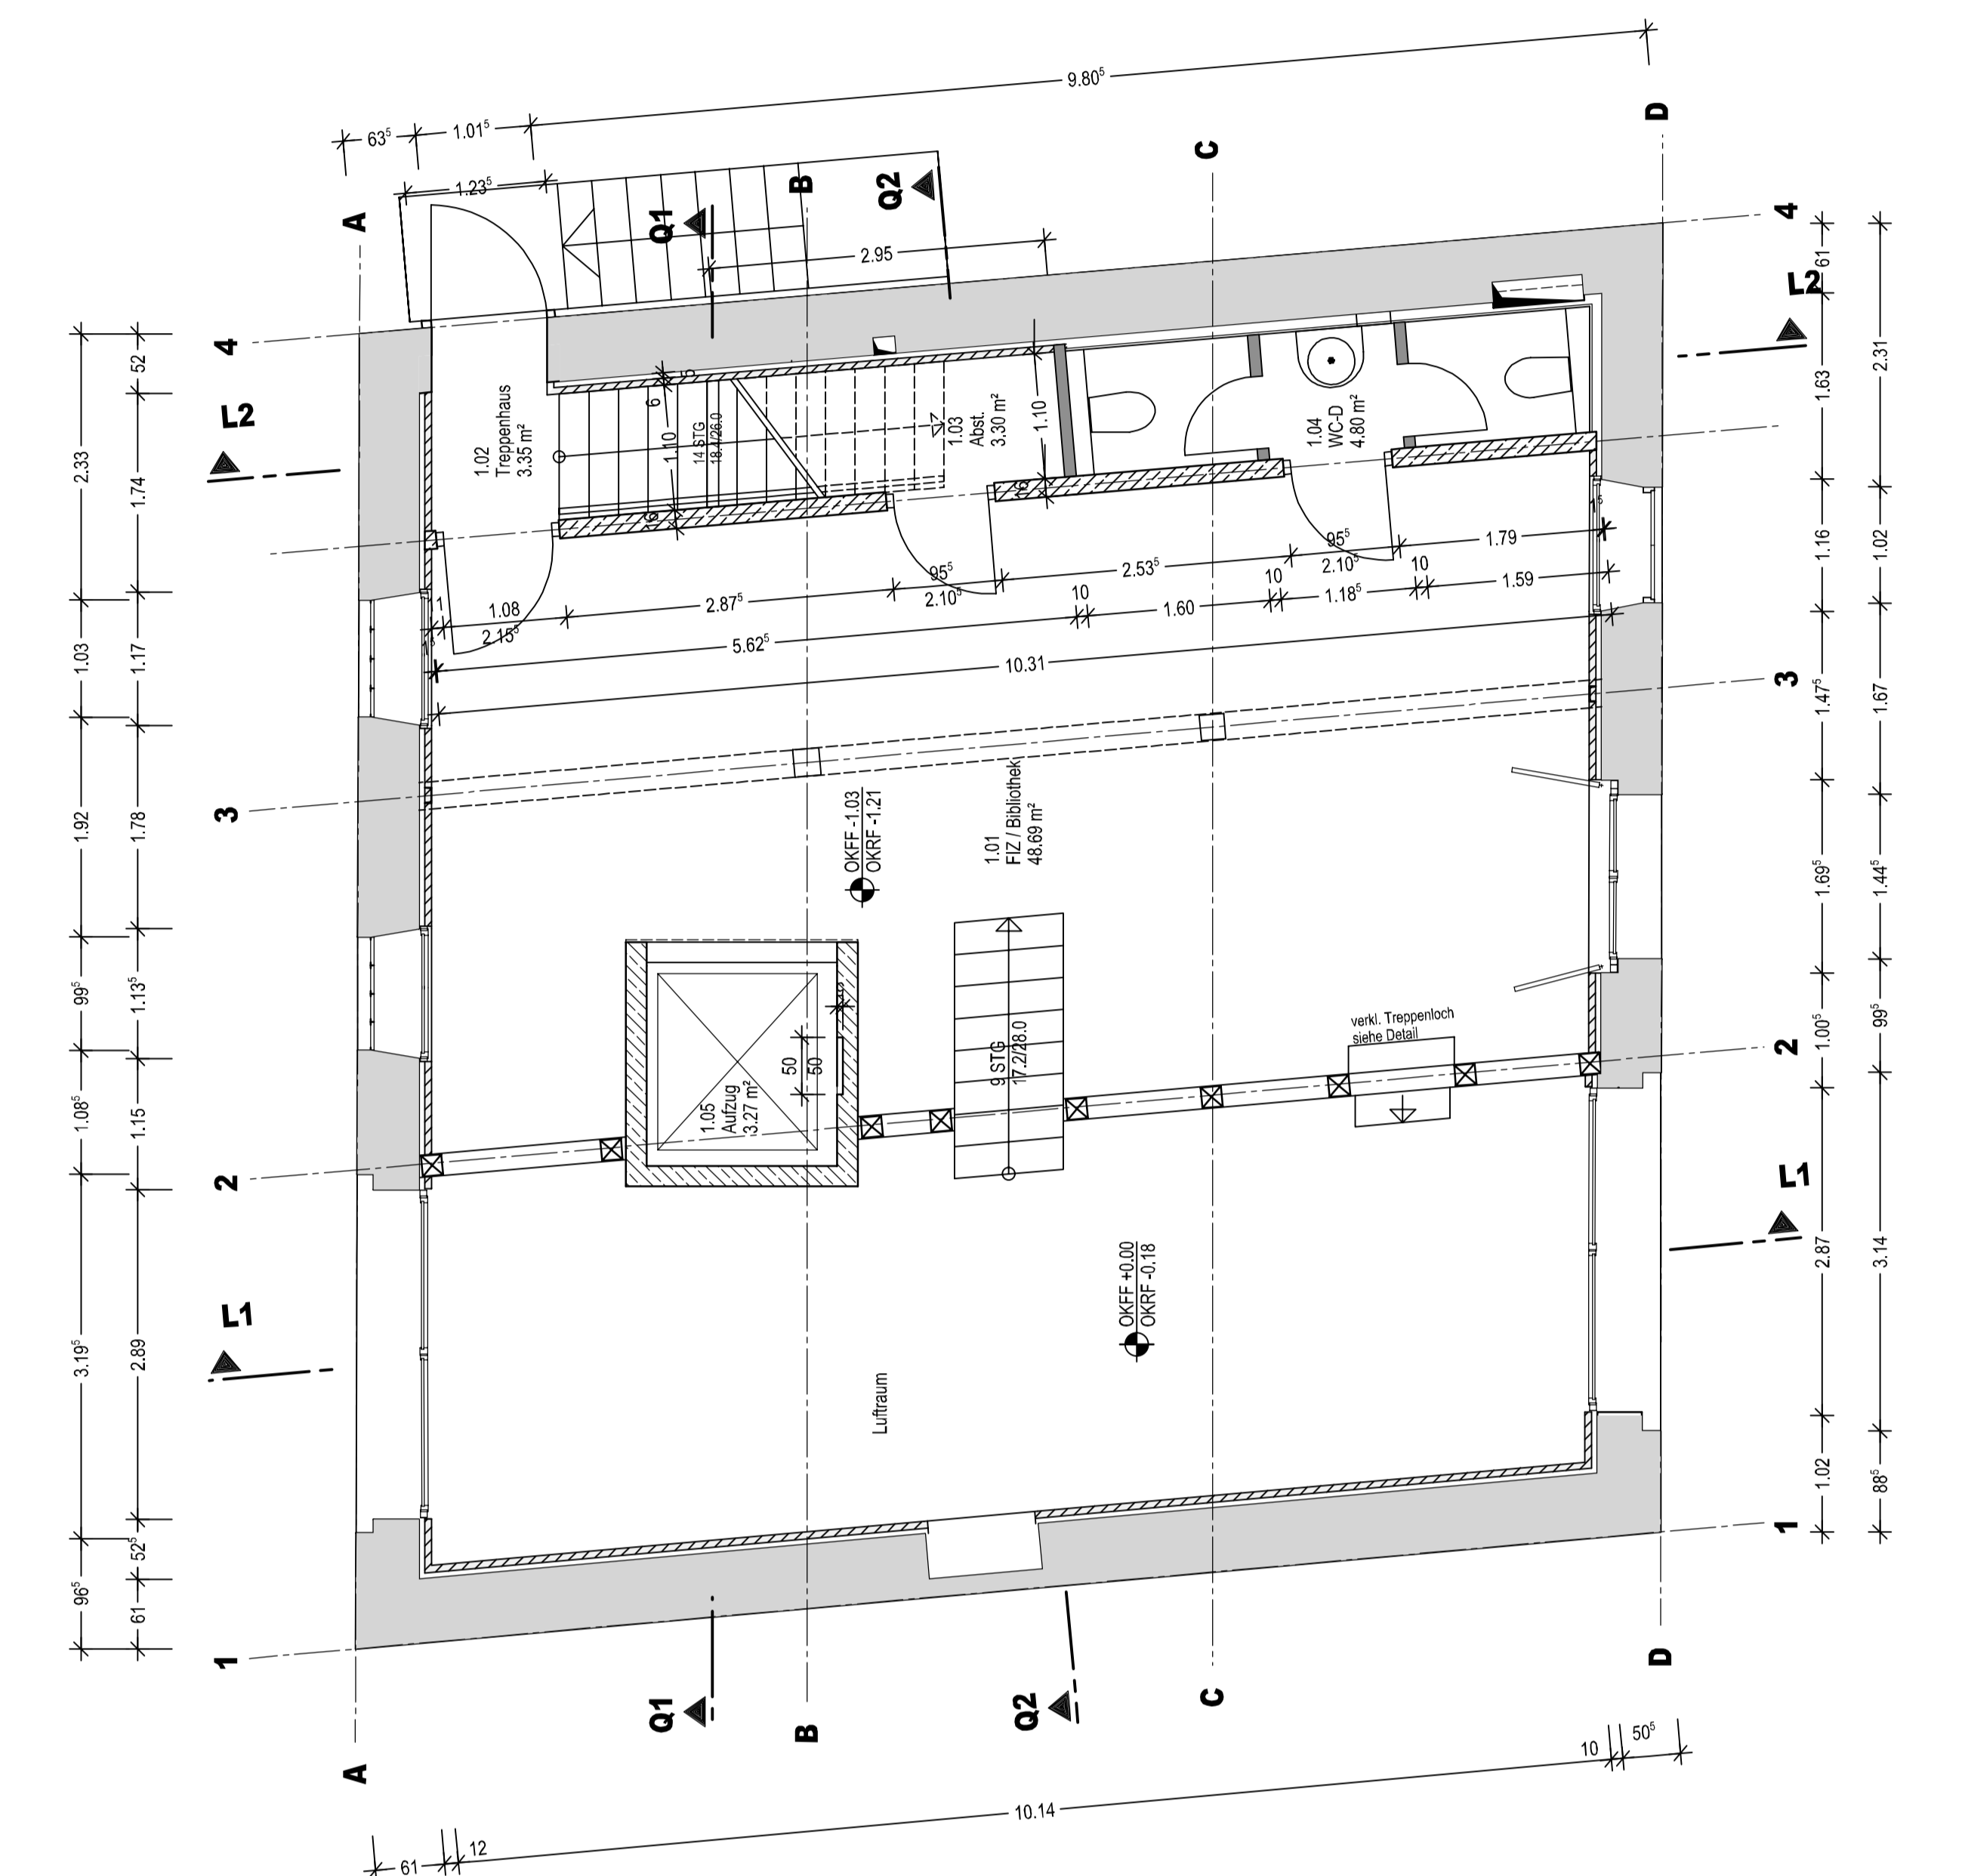


1: OBERGESCHOSS

2: OBERGESCHOSS

DACHGESCHOSS

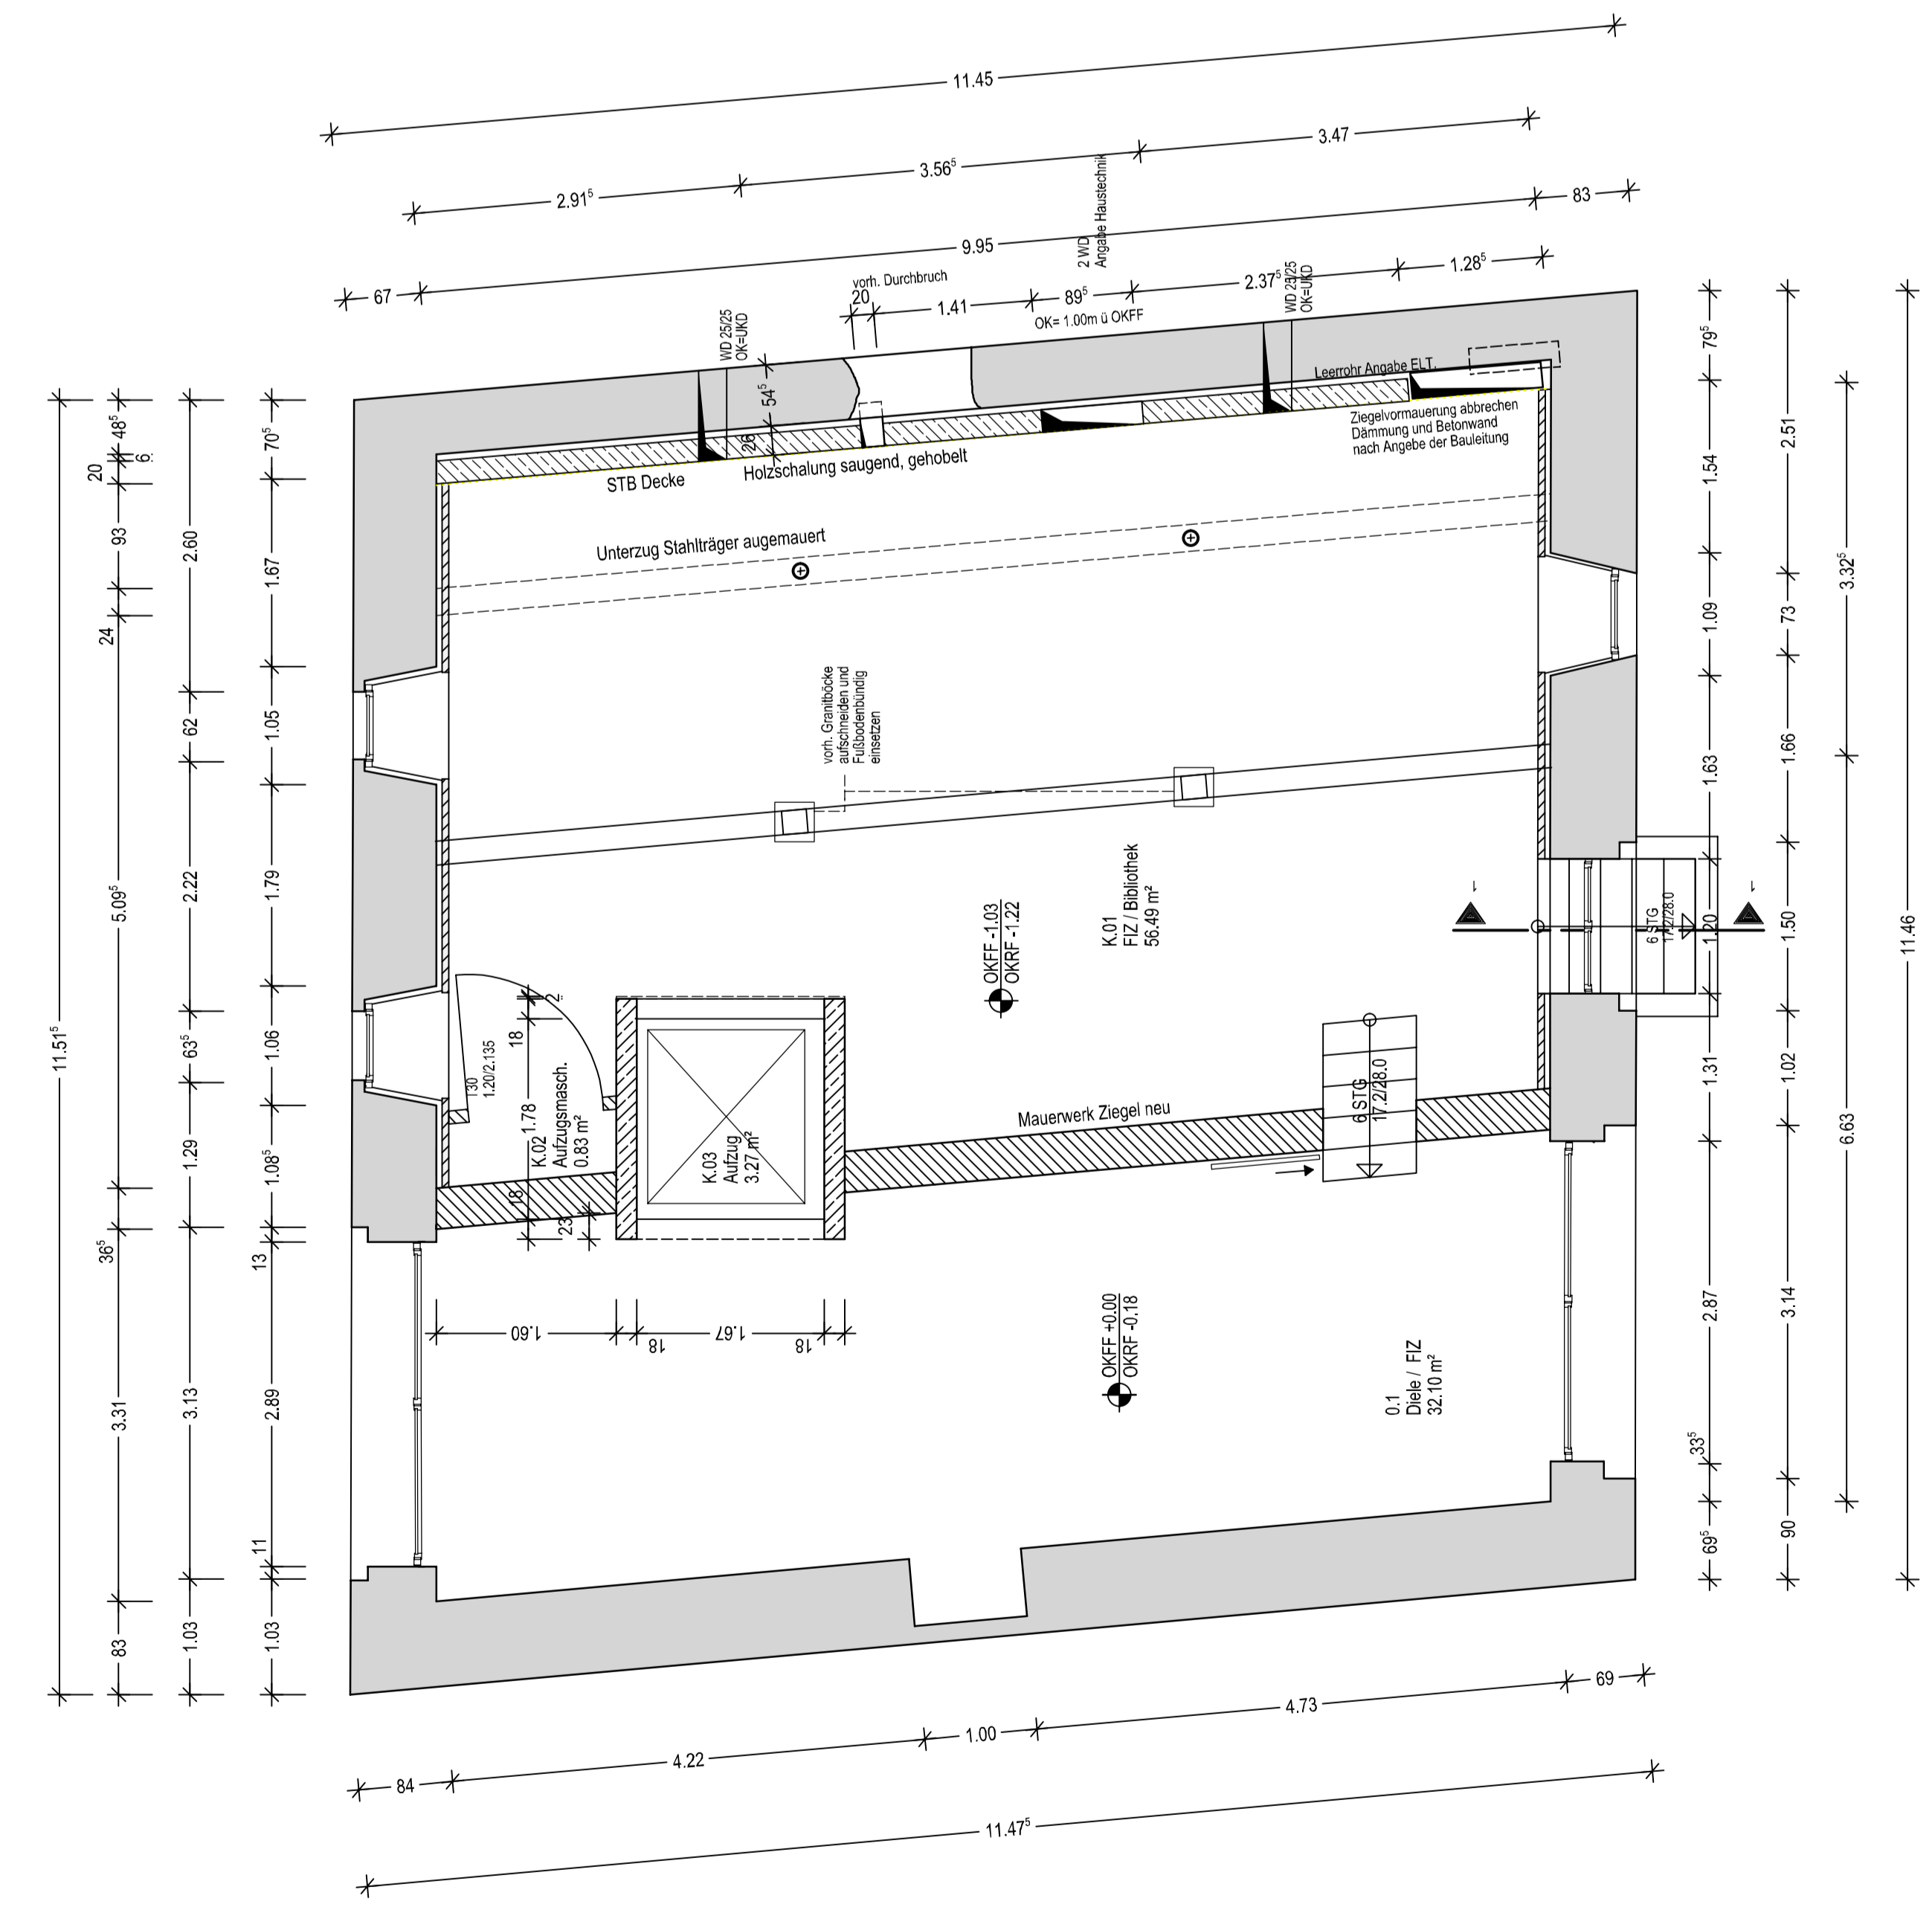

KELLERGESCHOSS

ERDGESCHOSS

| | | | | |
|---|--|---|---------------|-----------------------|
| ARGE Blauenstein Modernisierung und Umnutzung Speicher im Thurow | CHLUDSKY FELDES HILDEBRAND GRAB KACHLITZ Ingenieurbüro Dipl.-Ing. (FH) Uwe Schütz | Datum: 06.10.2004 gezeichnet: 06.10.2004 www.blauenstein.de | Maßstab: 1:90 | Nr. / Folie: A 190 |
| | | | | |